


LEGJENDA:

Pjesa Grafike	Emertimi	Sasia	Dim.
	Kaldaja me lende djegese me pelet komplet me brener transportues rezervuar ditore dhe automatikë	1 copë	Q=90 kW
	Ena Ekspanduese	1 copë	V= 120 L
	Kolektori i dërgimit	1 copë	DN 125 L=1.2 m
	Kolektori i kthimit	1 copë	DN 125 L=1.2 m
	Ventil siguries	2 copë	DN 25
	Pompa riqarkulluese	1 copë	DN 50
	Xhunta antivibruese me flanxe dhe kunder flanxe	2 copë	DN 50
	Valvula me flanxe	11 copë	DN 50
	Valvola jokthyese me flanxe	1 copë	DN 50
	Valvola sferike me filete	1 copë	DN 25
	Valvola trekahore	1 copë	DN 50
	Termomanometer	5 copë	DN 50
	Valvola per mbushje dhe zbrazje	2 copë	3/4"
	Valvola automatike për ç'ajrosje	1 copë	3/4"
	Valvola per ajrim complete me enen e punuar nga gypi i çelikut	2 copë	3/4"

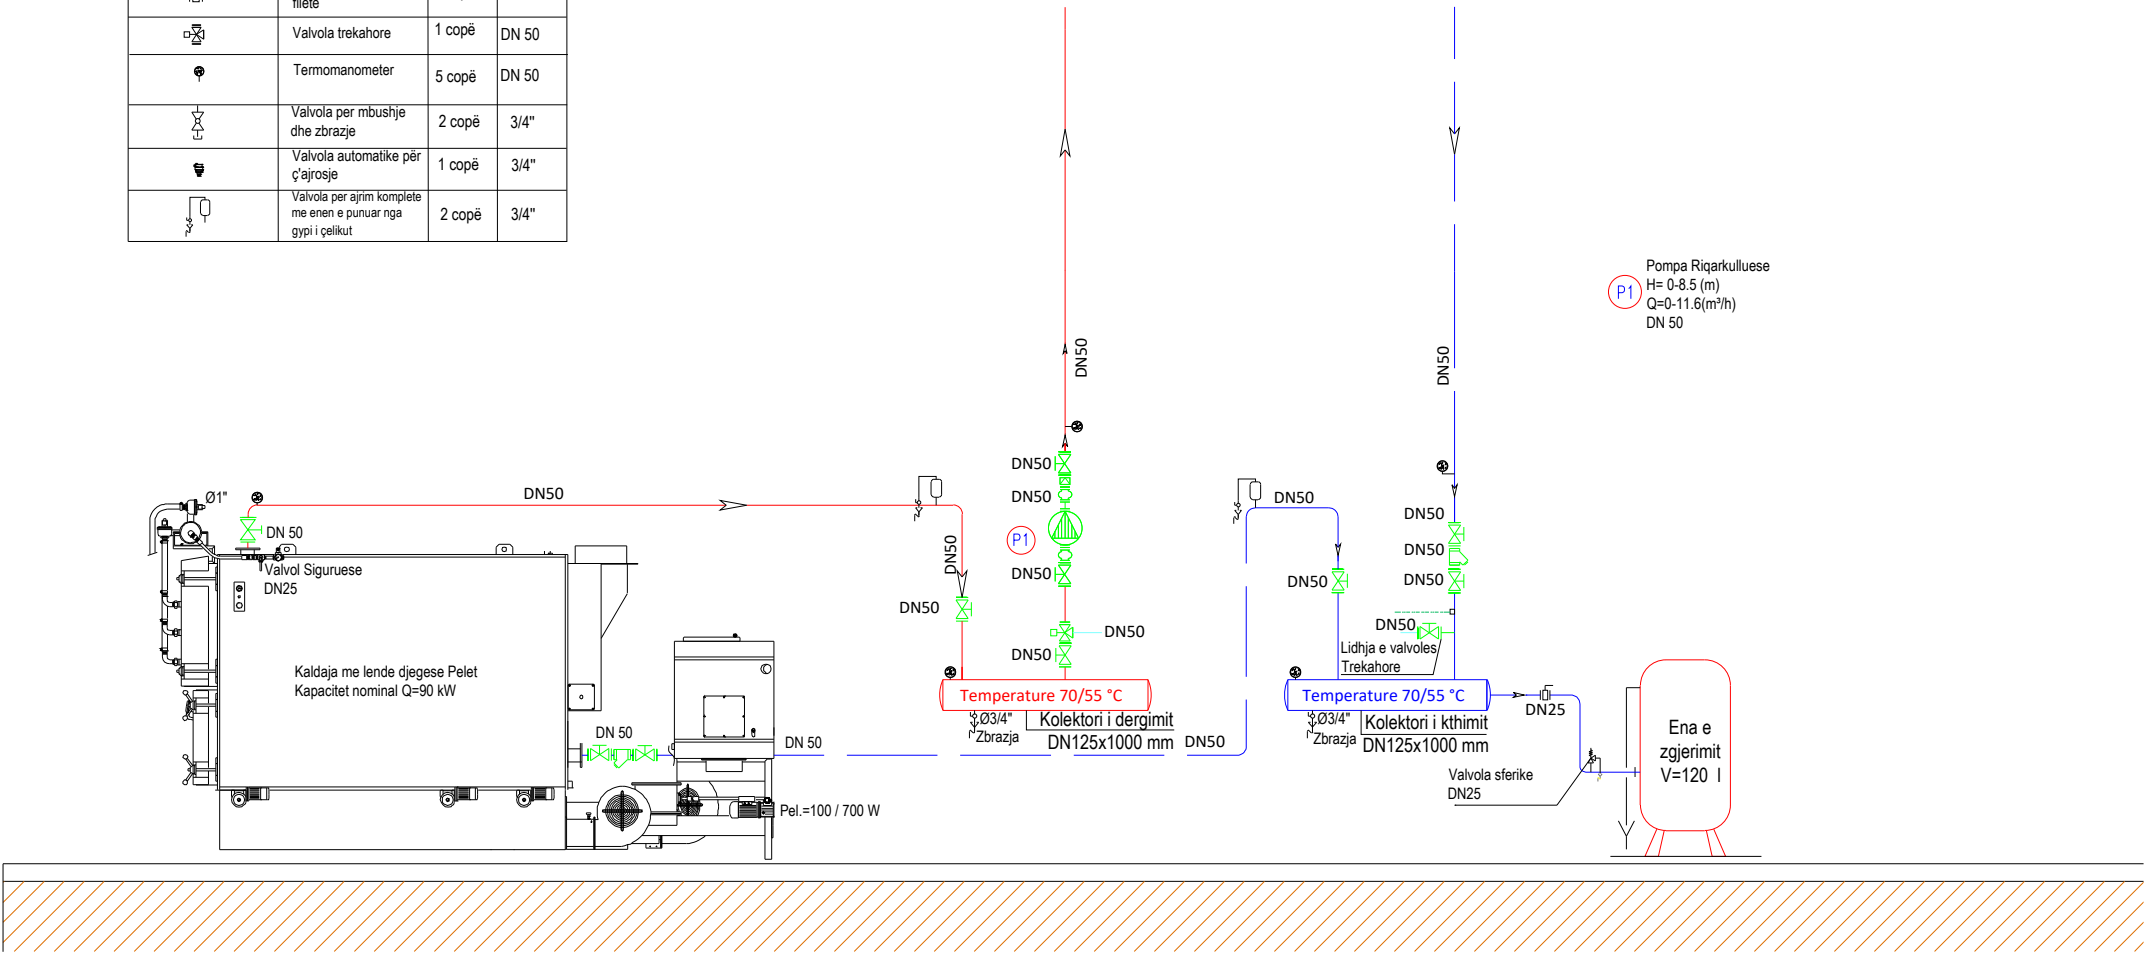

Emri i Projektit:

Consulting Company for Development of detailed energy audit reports, Detailed Designs, Technical Specification

Financuar nga:



Projektuar nga:



Projekti Kryesor

Instalimet e Makinerisë



Emri i objektit:

SHFMU "Flamuri i Arberit"

Titulli i vizatimit

Skema Teknologjike

Për pjesa	Nr. i vizatimit	Vula
	M.03	
Vizatuar nga:	Kontrolluar nga :	
D.A, A.L	B.D	
Vendi:	Data :	Nënshkrimi
Suhareke	Shkurt 2024	

Formati i fletës:

A3