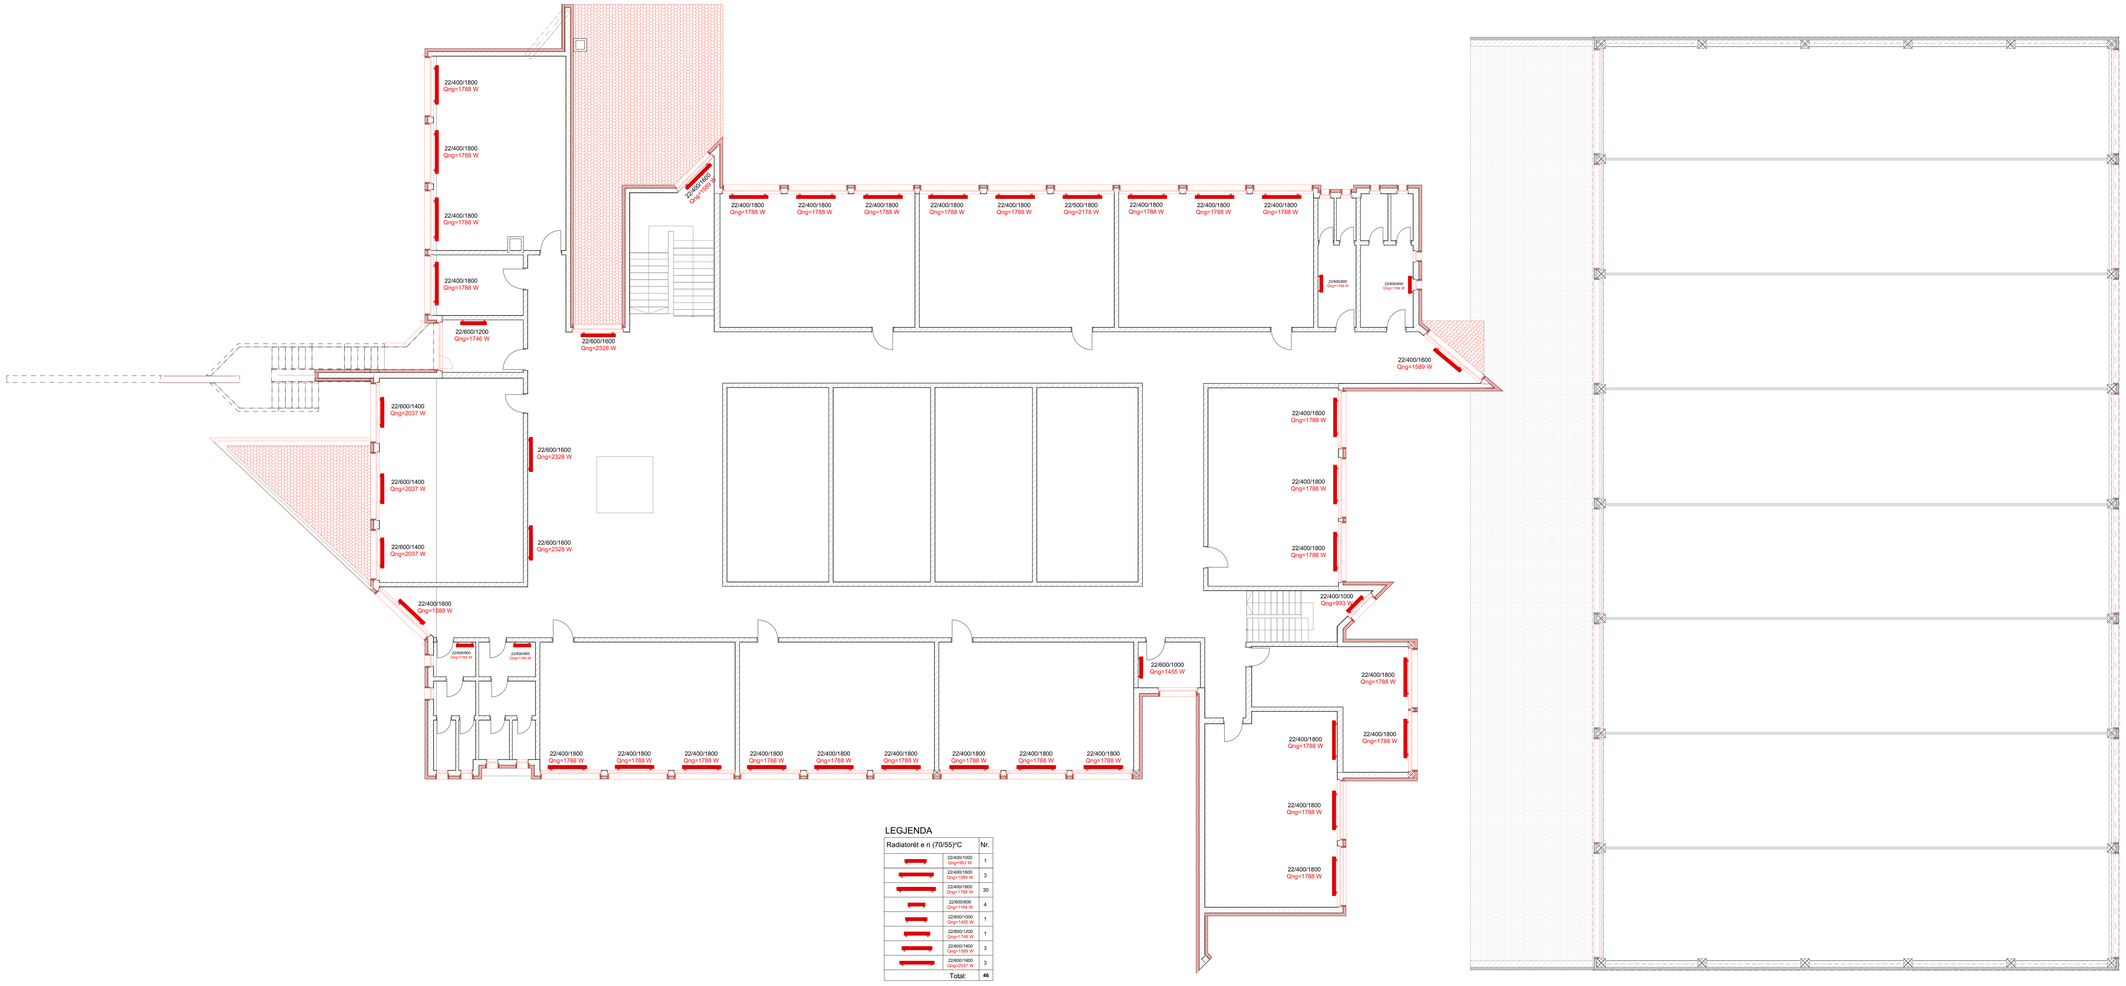

LEGJENDA

Radiatorët e ri (70/55)°C		Nr.
	22/400/1000 Qng=993 W	1
	22/400/1600 Qng=1589 W	3
	22/400/1800 Qng=1788 W	30
	22/600/800 Qng=1164 W	4
	22/600/1000 Qng=1455 W	1
	22/600/1200 Qng=1746 W	1
	22/600/1400 Qng=1589 W	3
	22/600/1800 Qng=2037 W	3
	Total:	46

Emri i projektit:

Consulting Company for Development of detailed energy audit reports, Detailed Designs, Technical Specification

Financuar nga

FKEE
FONDI I KOSOVËS PËR EFIQIENCË TË ENERGJISË
KOSOVSKI FOND ZA ENERGETSKU EFIKASNOST
KOSOVO ENERGY EFFICIENCY FUND

Projektuar nga

PROJEKTIM
MENAXHIM I PROJEKTIT
KONSULTIME TEKNIKE
DESIGN
PROJECT MANAGEMENT
TECHNICAL CONSULTING
ALB-Architect
Rruga ba Kastrati Nr.9, Prishtinë, Tel: +38 220 373, info@albarchitect.com, www.albarchitect.com

Projekti Kryesor

Instalimet e Makinerisë

Emri i projektit :

SHFMU "Shkëndija"

Titulli i vizatimit

Kati 1_Ngrohja

Përpjesa	*Nr.i vizamit*	*Vula*
1:100	*M.02*	
Vizatuar nga:	*Kontrolluar nga :*	
D.B, A.L	*B.D*	
Vendi:	*Data :*	*Nënshkrimi*
Suharekë	*Mars 2024*	

Forma i fletës :

A0