Dritaret			
Lloji	Dimensionet	Sasia	Dimensionet
	320x100	1	400x120
	240x100	1	80x145
	400x300	1	70x135
	80x145	3	230x300
	70x135	4	270x300
	230x300	1	270x320
	400x120	8	230x300

Përshkrimi i Demolimit	
Dimensionet	Sasia
	Demolimi i izolimit termik
	Demontimi i Dritareve
	Demontimi i Dyerve

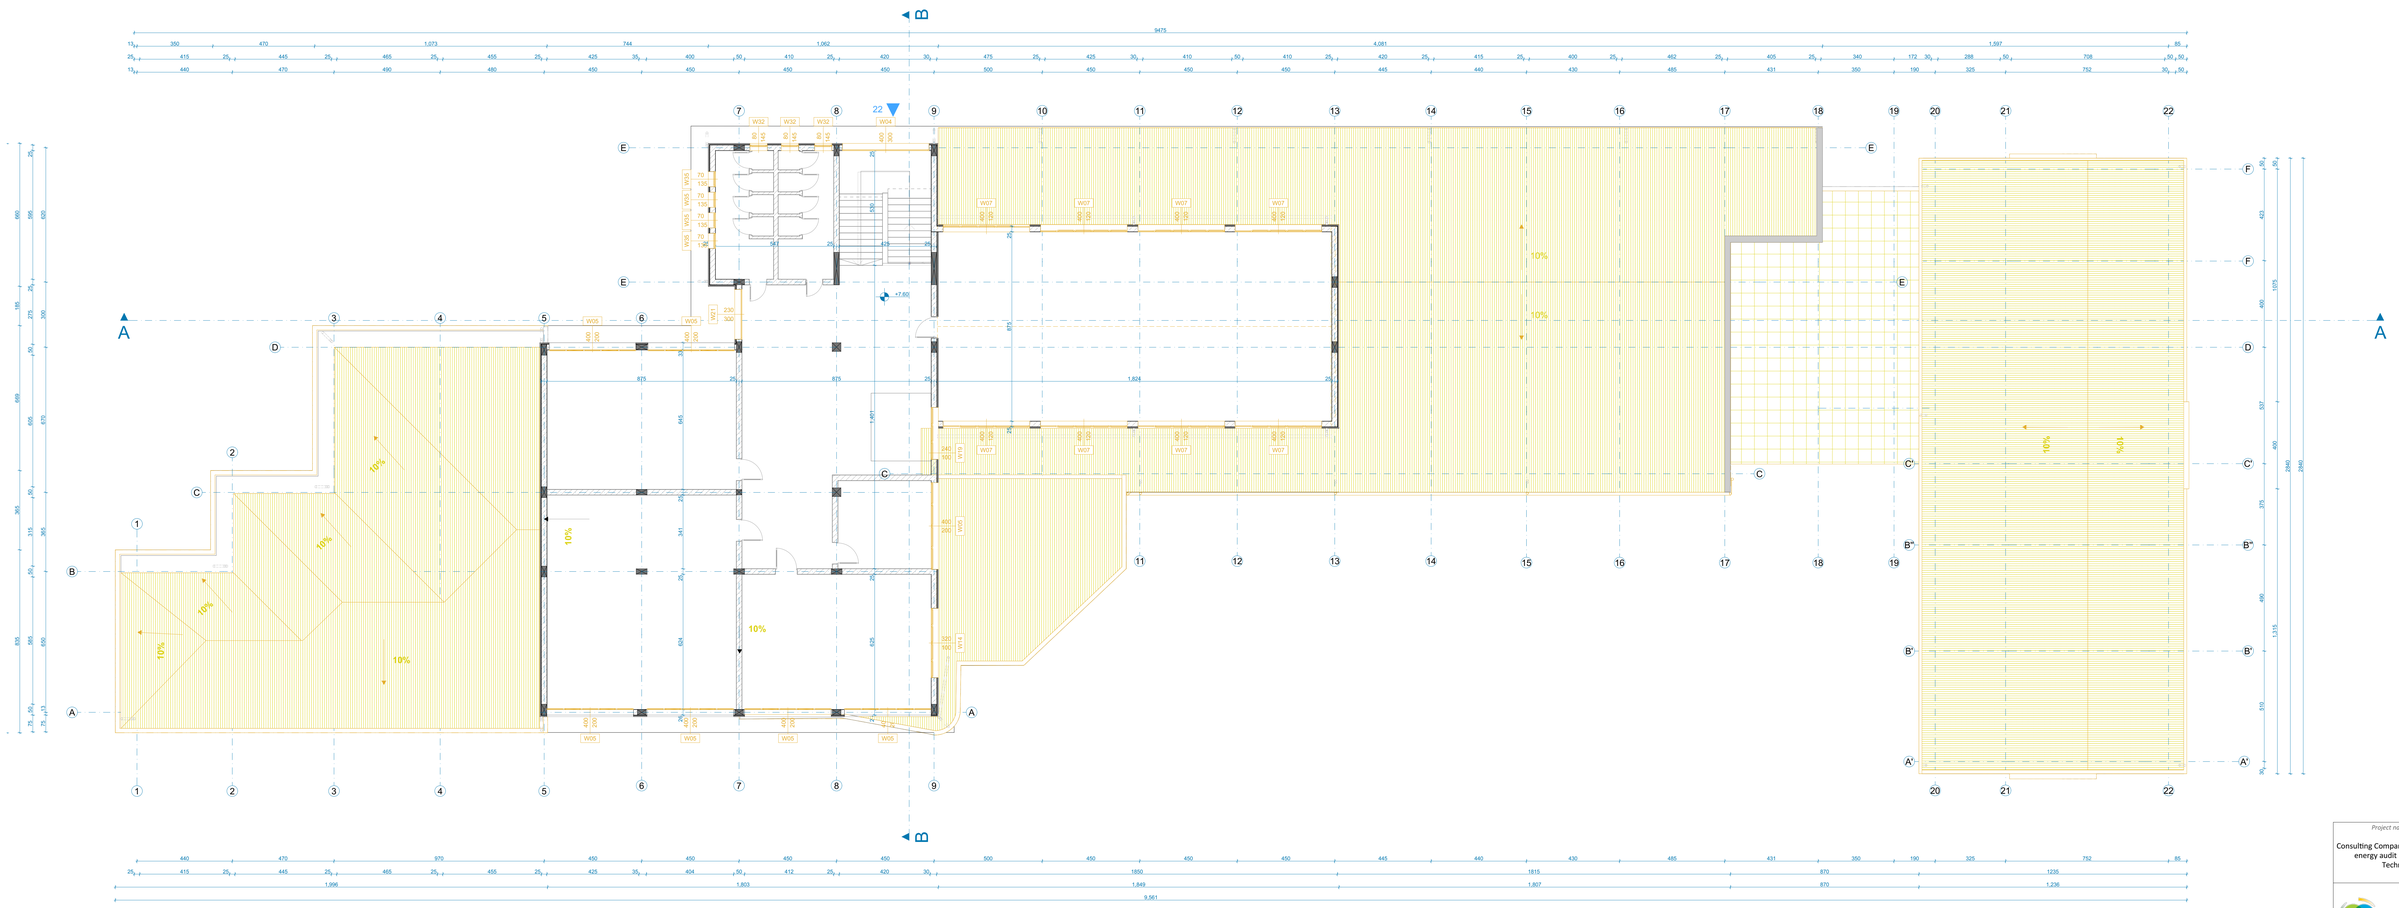

Project name/Emri i Projektit:

Consulting Company for Development of detailed energy audit reports, Detailed Designs, Technical Specification

Financuar nga:

FKEE
FONDI I KOSOVËS PËR EFIKASHMËRI TË ENERGJISË
KOSOVSKI FOND ZA ENERGETSKU EFIKASNOST
KOSOVO ENERGY EFFICIENCY FUND

Projektuar nga:

PROJEKTIM MENAXHIM I PROJEKTIT KONSULTIME TEKNIKE
DESIGN PROJECT MANAGEMENT TECHNICAL CONSULTING
ALB Architect
Rruga Isa Kastrati Nr.4, Prishtinë. Tel: +381 (0) 38 575 575, info@albarchitect.com, www.albarchitect.com

Projekti Kryesor

Instalimet Elektrike - Gjendja Ekz.

Emri i objektit:

Shkolla Teknike" Skender Luarasi" Suharekë

Titulli i vizatimit

Kati 2(Demolimi)

Përgjesa	*Nr.i vizatimit*	*Vula*
1:100	*A.06*	
Vizatuar nga:	*Kontrolluar nga :*	
D.S, L.M	*Xh.G.*	
Vendi:	*Data :*	*Nënshkrimi*
Suharekë	*Shkurt 2024*	

Formati i fletës: *A0*