




Detali i fiksimit te konstrukcionit te drurit

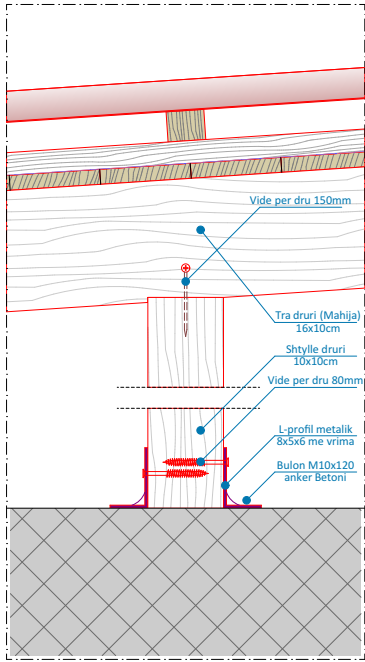



Kulmi I

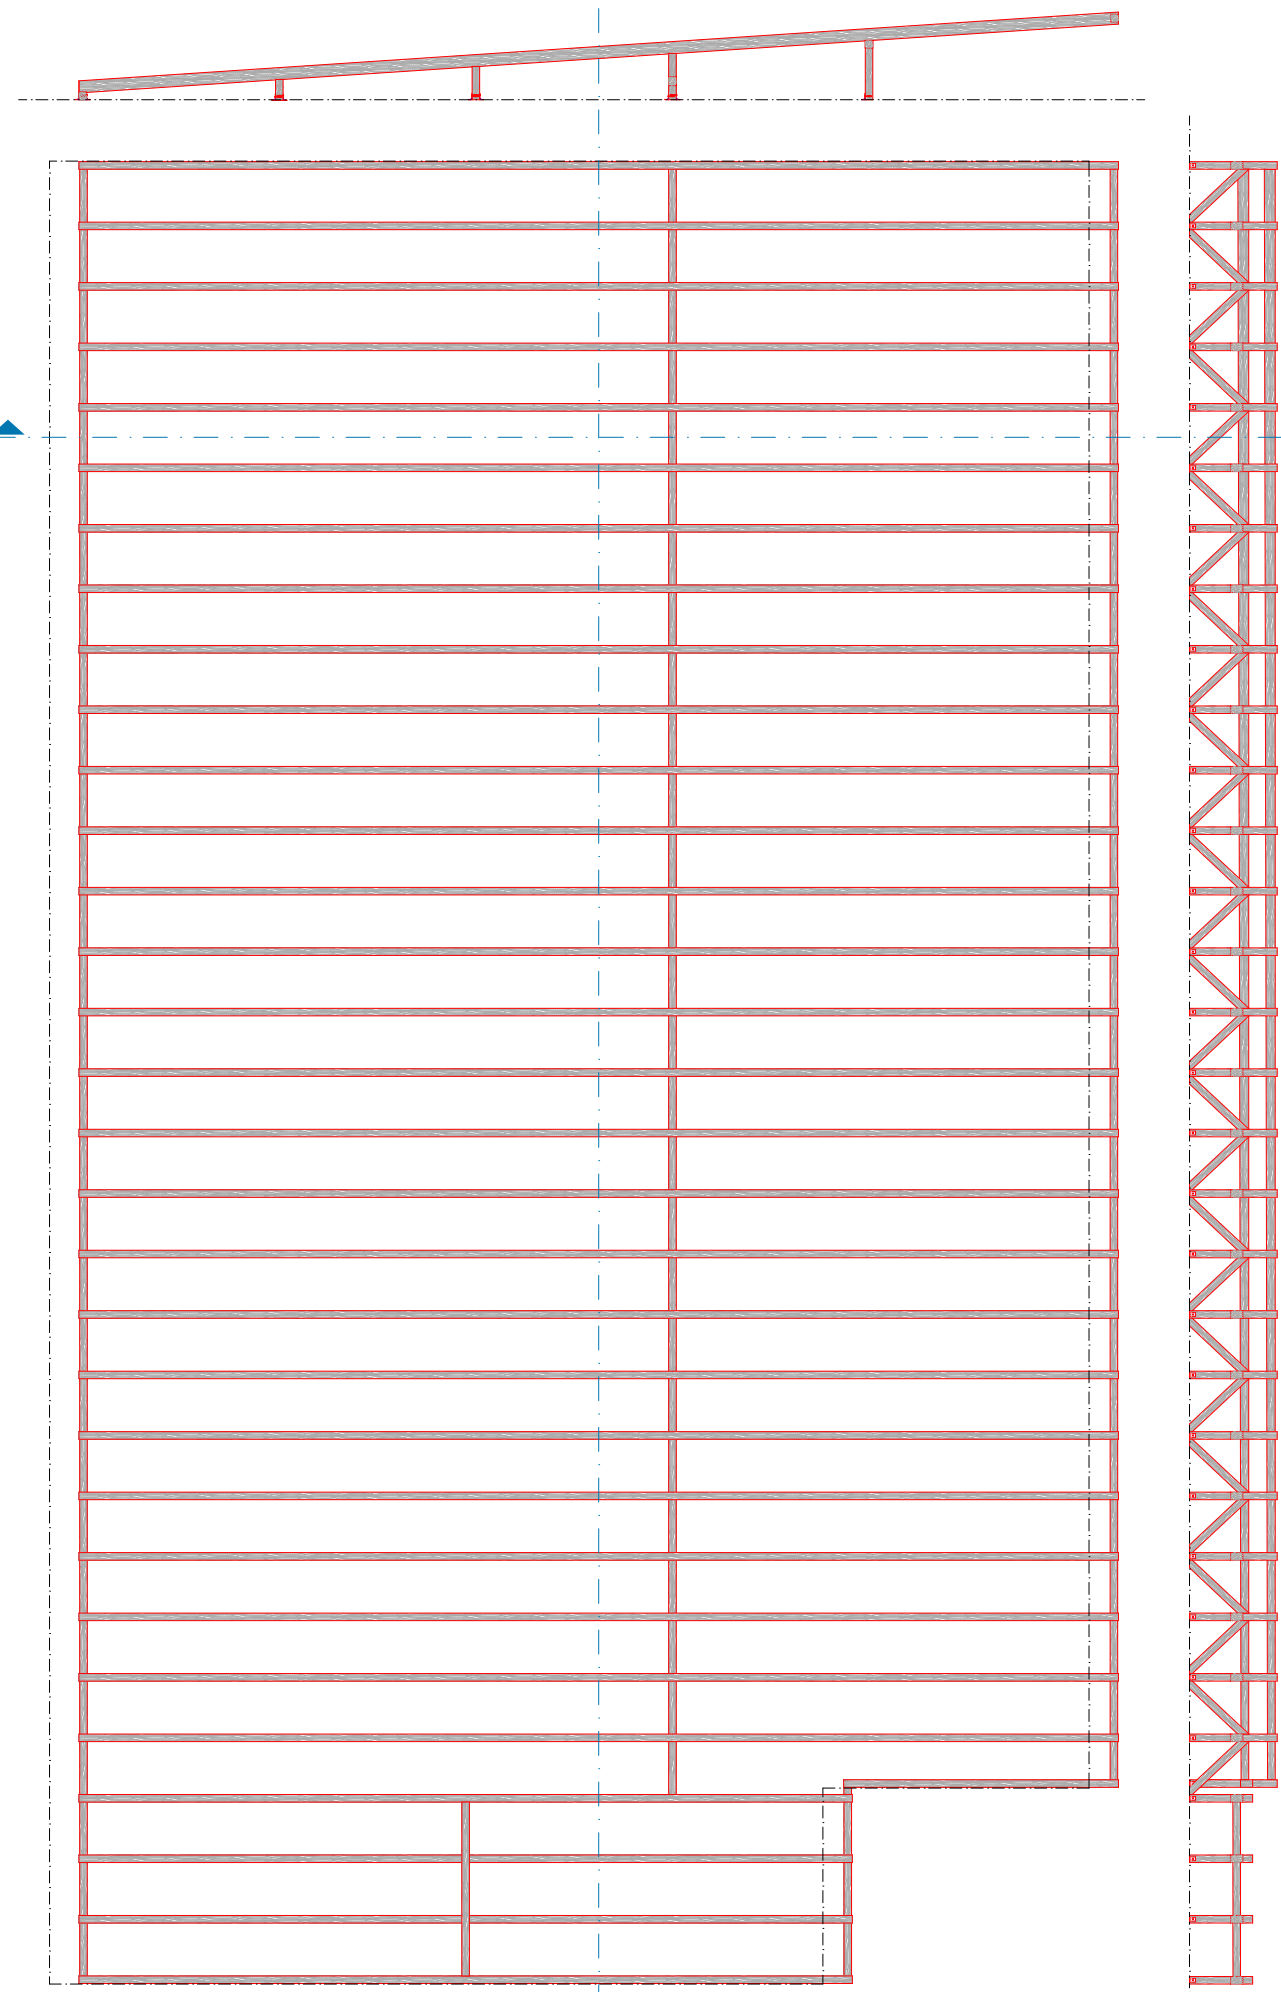

Kulmi 2

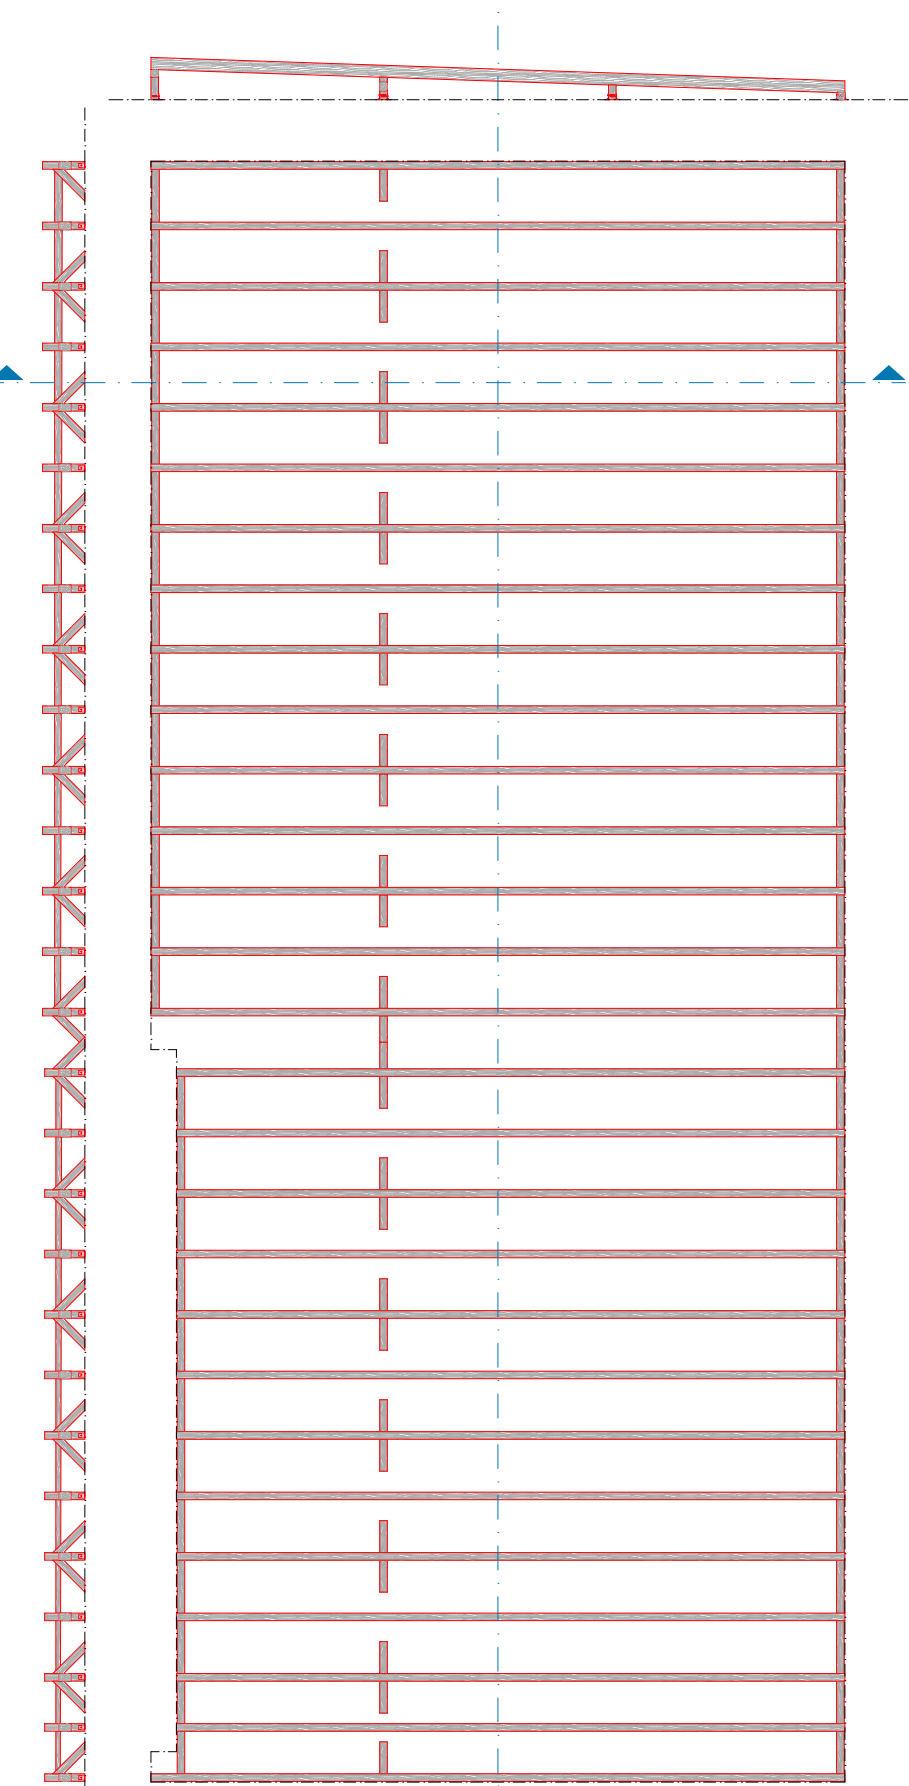

Kulmi 3

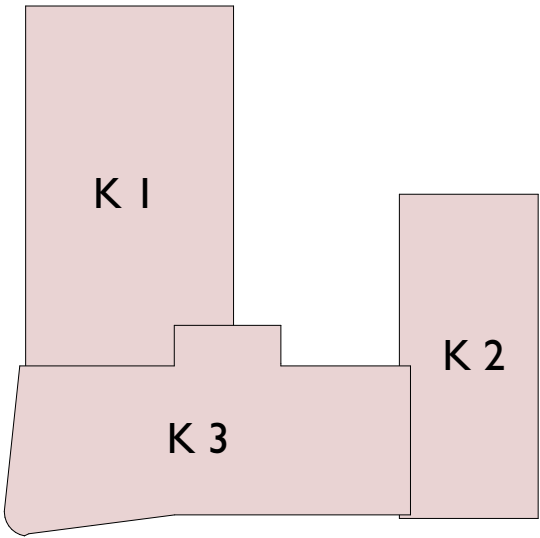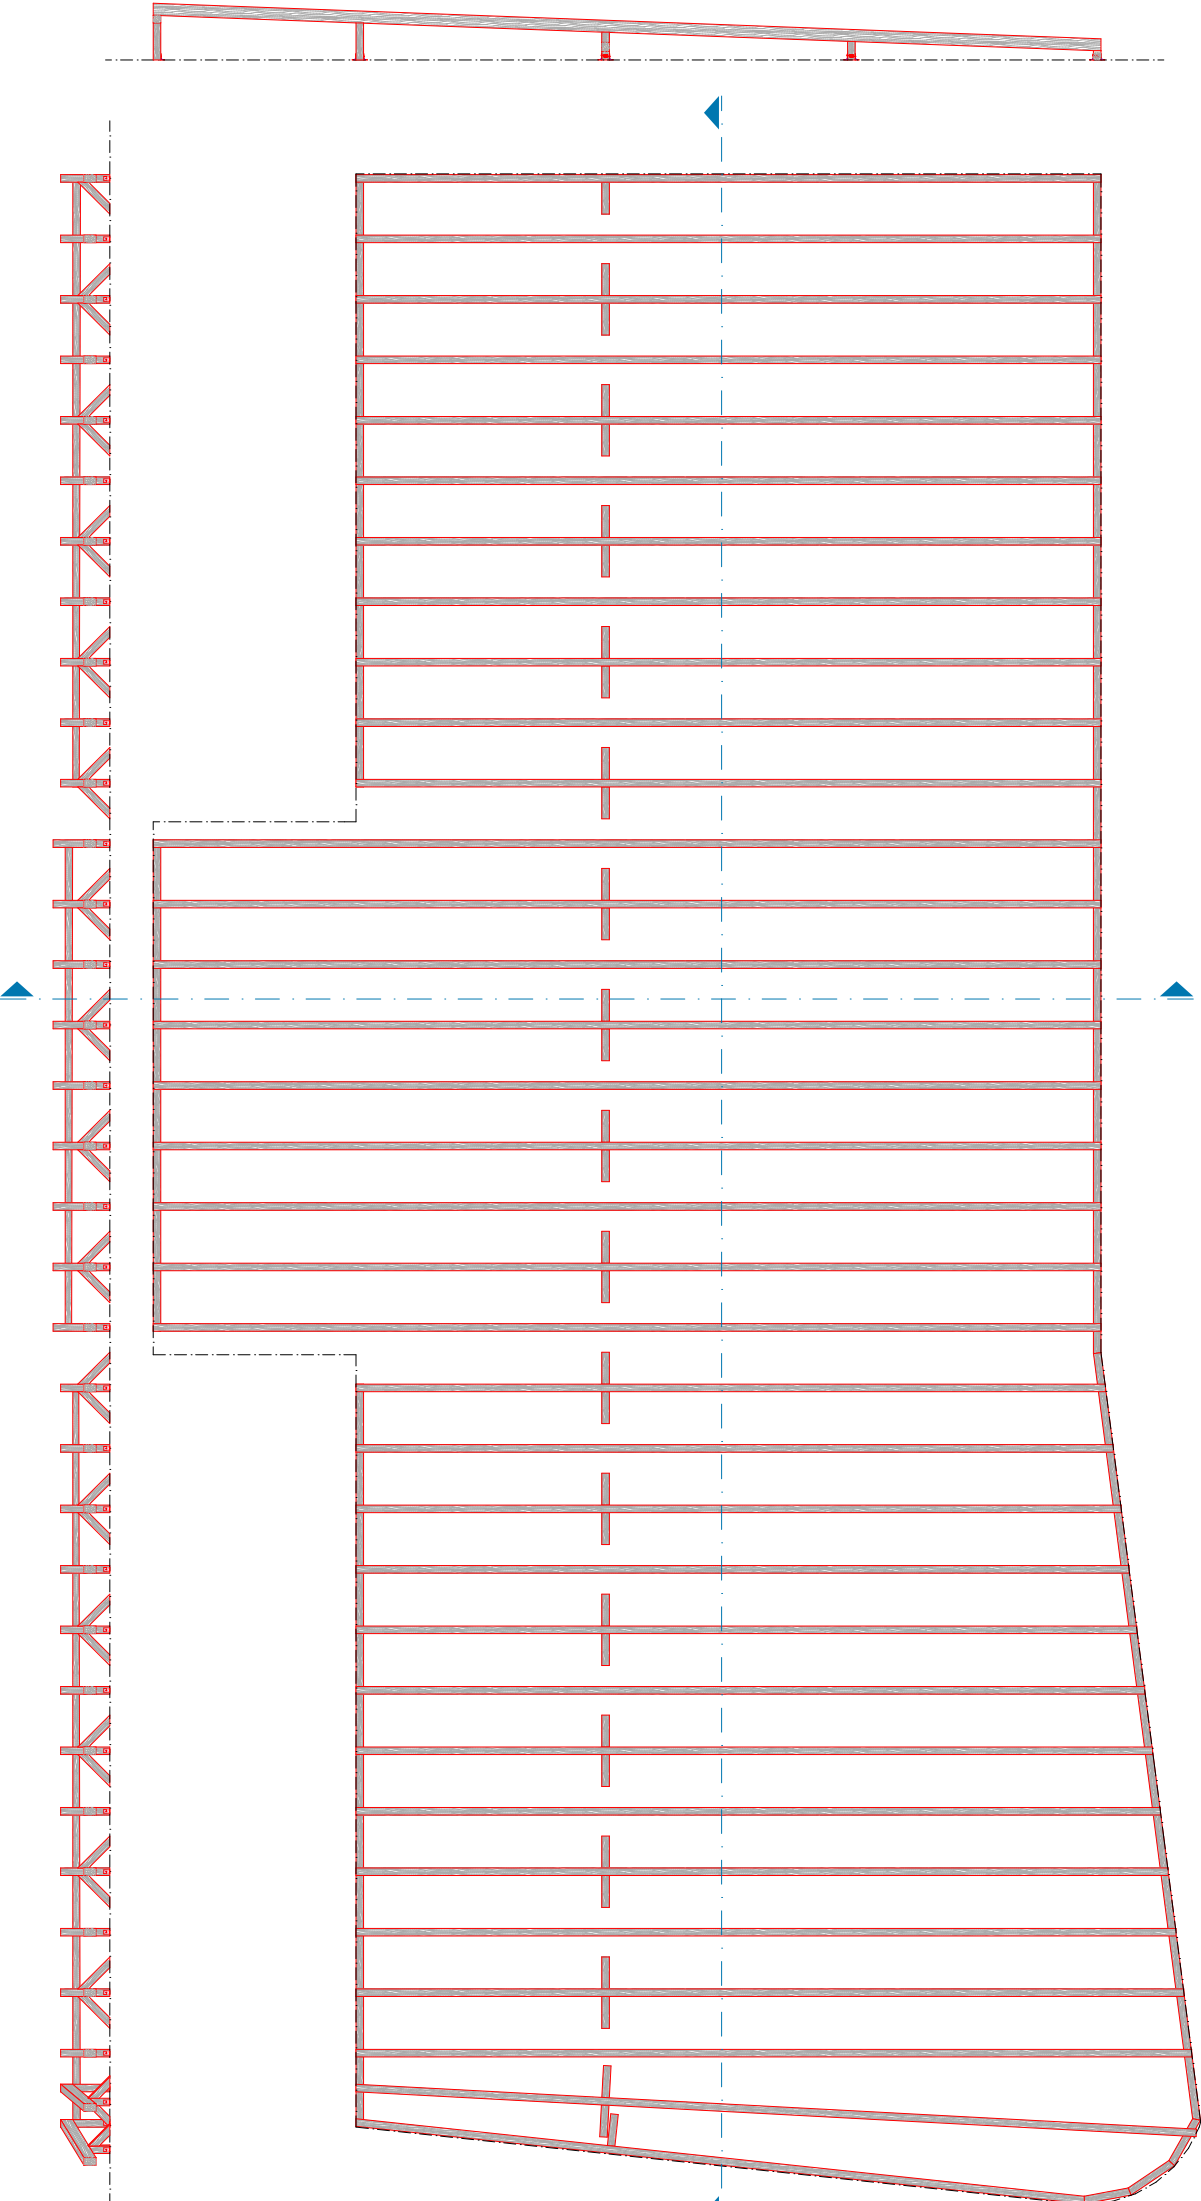

Emri i Projektit:

Consulting Company for Development of detailed energy audit reports, Detailed Designs, Technical Specification

Financuar nga:



Projektuar nga:



Projekti Kryesor

Arkitektura



Emri i objektit:

Çerdhja "Gëzimi ynë"

Titulli i vizatimit

Konstrukcioni i kulmit

Përpjesa	Nr.i vizatimit	Vula
1:100, 1:500 1:10	A.07"	
Vizatuar nga:	Kontrolluar nga :	
R.H	XH.G	
Vendi:	Data :	Nënshkrimi
Istog	Shkurt 2024	

Formati i fletës:

Shenim: Te gjitha dimensionet e sakta te merren nga gjendja reale ne punishte.  
Konstrukcioni i kulmit te behet si ne vizatimet e paraqitura, brenda mureve te atikes ekzistuese.  
Detali i ujembledhesit (ullukut horizontal te behet si ne vizatimin e paraqitur ne detalin R-01