


C-01 Detali i Murit te cokulles

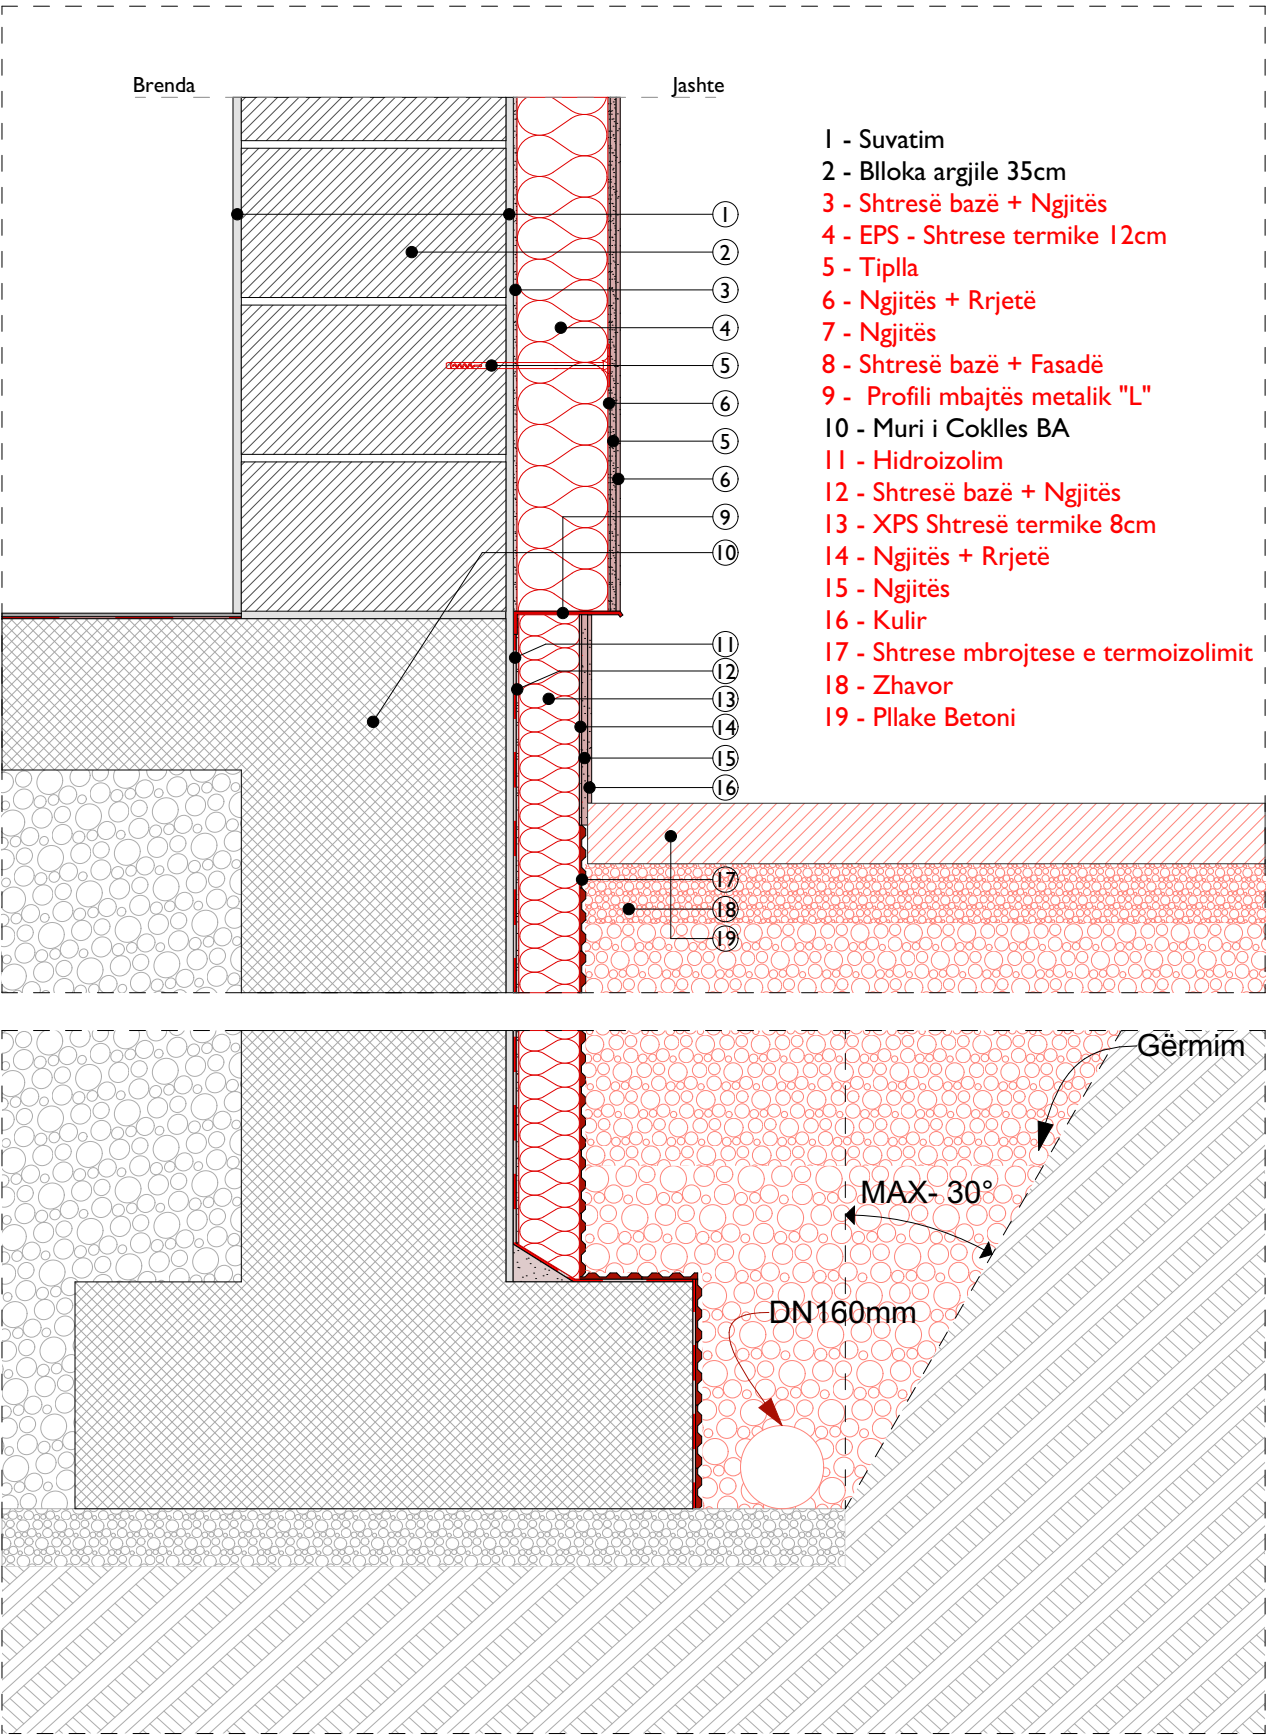

Project name:/Emri i Projektit:  
Consulting Company for Development of detailed  
energy audit reports, Detailed Designs,  
Technical Specification



Projekti Kryesor

Arkitektura



Emri i objektit:  
SHFMU "Flamuri i Arberit"

Titulli i vizatimit  
Detali i Cokulles C01

Përpjesa 1:10	Nr.i vizatimit A.20	Vula
Vizatuar nga: KK	Kontrolluar nga :	
Vendi: Suhareke	Data : Shkurt 2024	Nënshkrimi

Formati i fletës:  
A3