





Fasada Veriore - Shkolla

 

Fasada Veriore - Salla e Sporteve

Emri i projektit:
Consulting Company for Development of
detailed energy audit reports, Detailed Designs,
Technical Specification

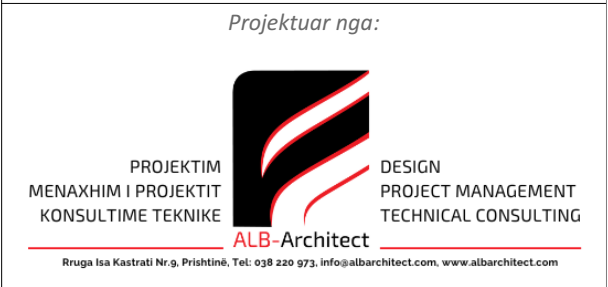

Projekti Kryesor

Arkitektura



Emri i projektit:
SHFMU "Shkëndija"

Titulli i vizamit
Fasadat Veriore (Demolim)

Përpjesa 1:100	Nr.i vizamit A.11	Vula
Vizatuar nga: B.B	Kontrolluar nga : Kh.G.	
Vendi: Suharekë	Data : Shkurt 2024	Nënshkrimi

Forma i fletës :
A2