




Prerja B-B - Pjesa 1

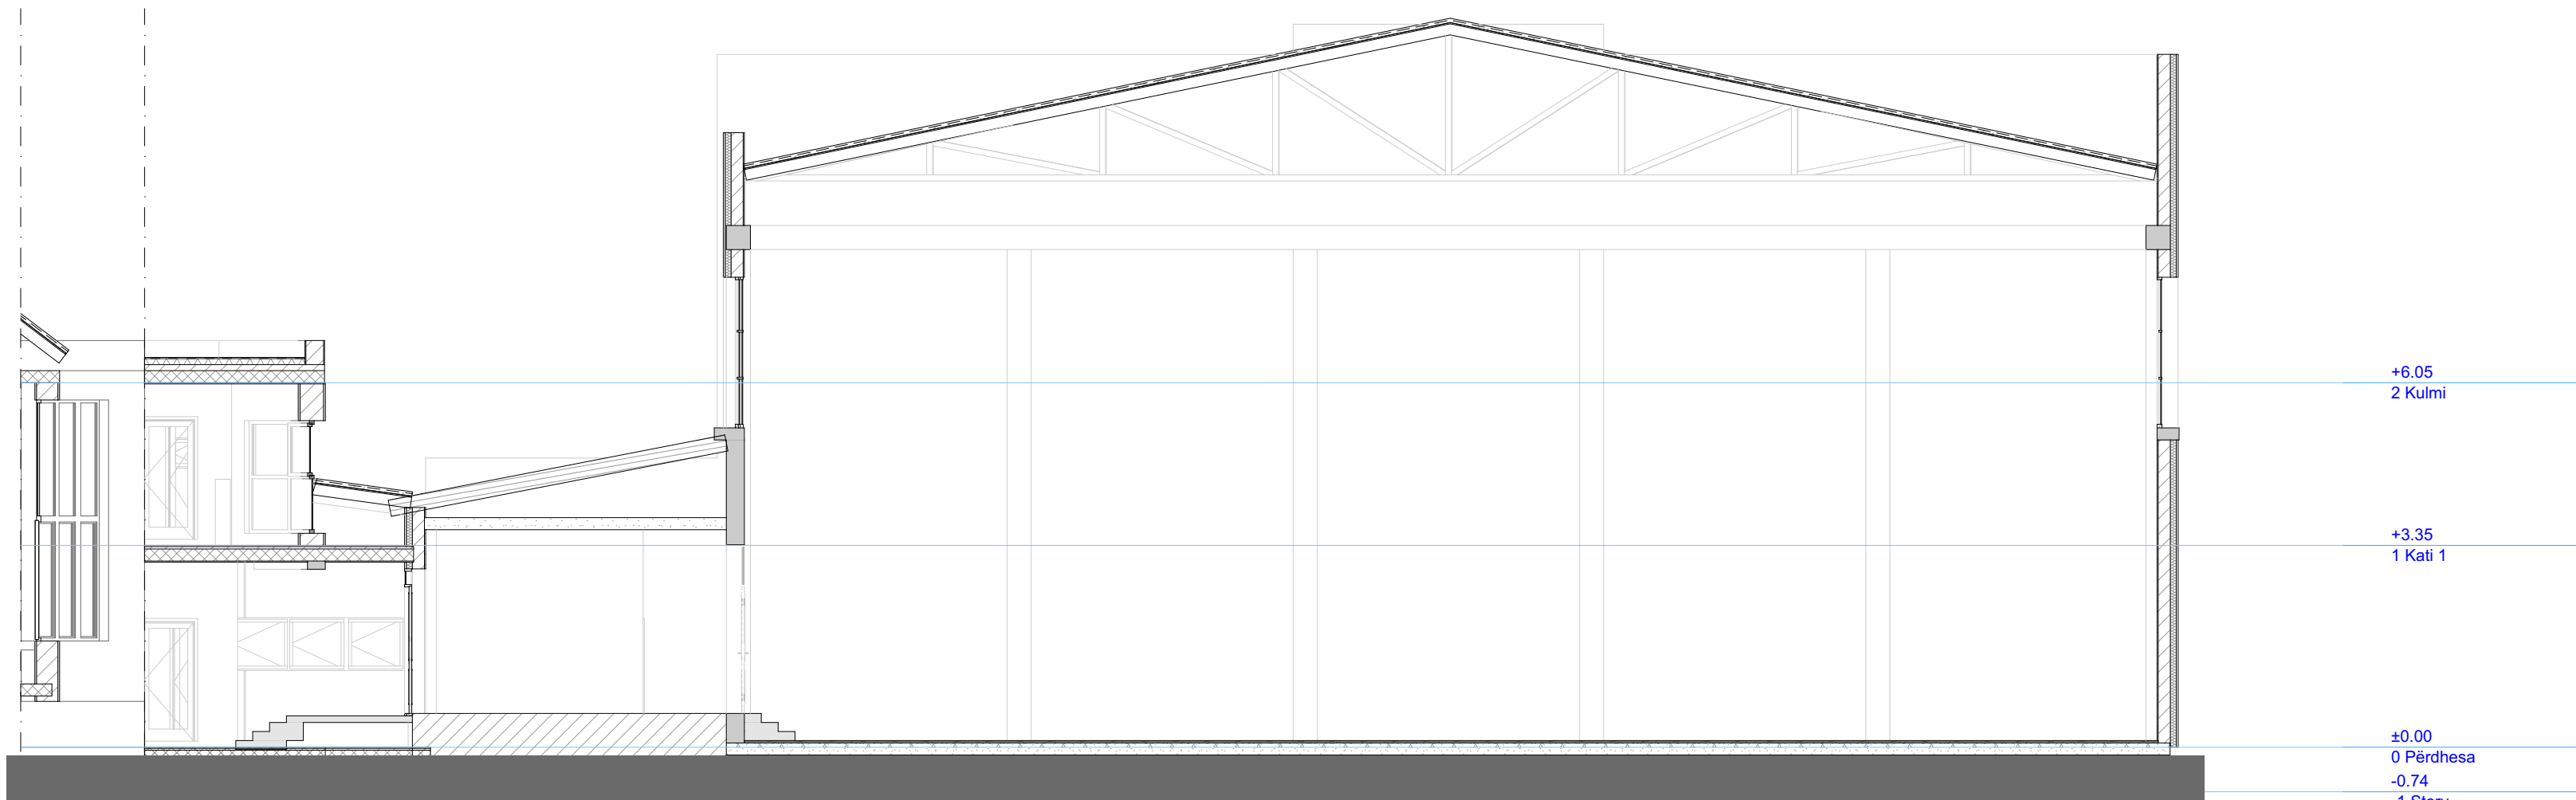

Prerja B-B - Pjesa 2

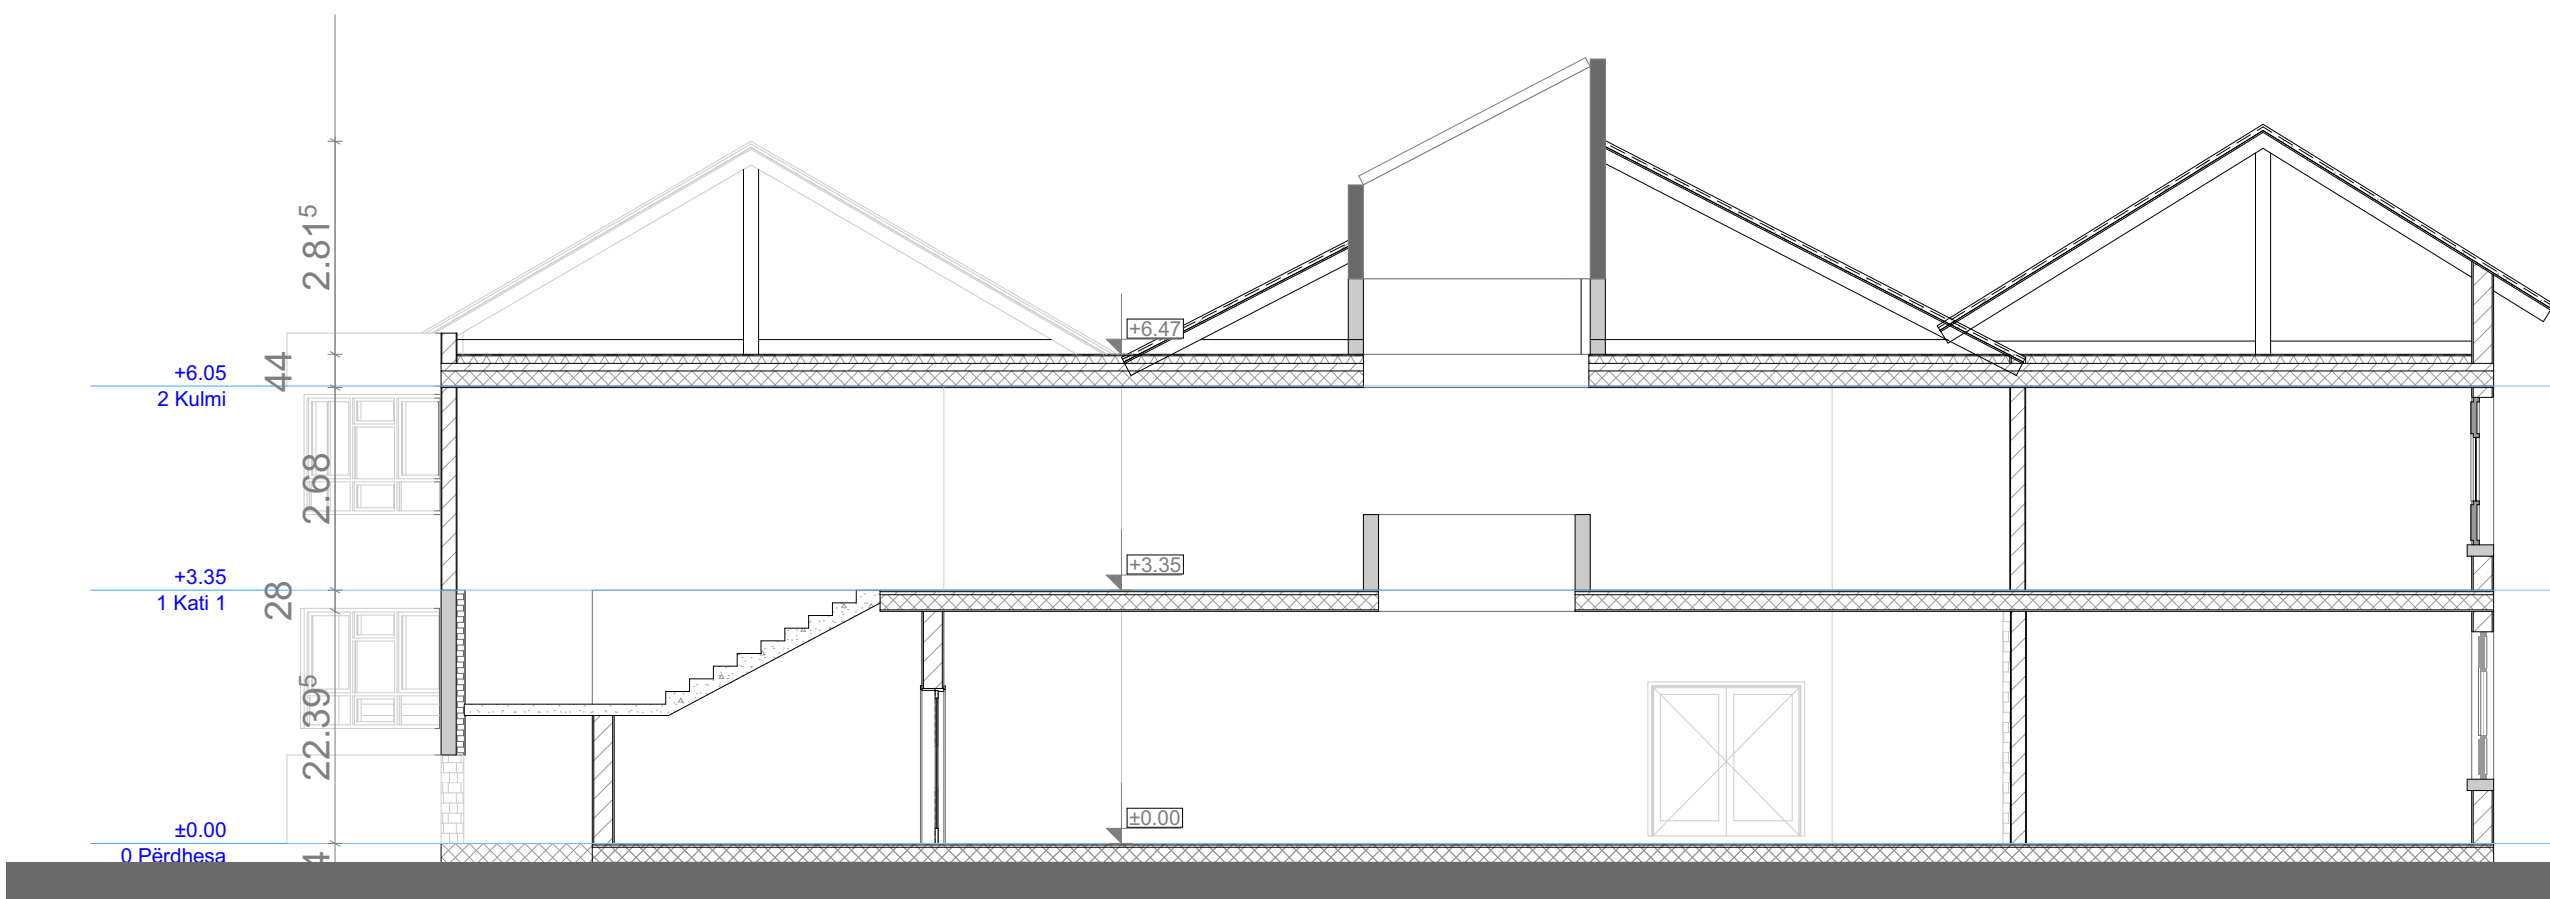

Prerja A-A

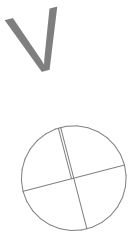

Emri i projektit:  
Consulting Company for Development of detailed energy audit reports, Detailed Designs, Technical Specification



Projekti Kryesor

Arkitektura



Emri i projektit :  
**SHFMU "Shkëndija"**

Titulli i vizatimit  
**Prerjet (Demolim)**

Përpjesa <b>1:1</b>	Nr.i vizamit <b>A.08</b>	Vula
Vizatuar nga: <b>B.B</b>	Kontrolluar nga :	
Vendi: <b>Suharekë</b>	Data : <b>Mars 2024</b>	Nënshkrimi

Forma i fletës :  
**A1**