


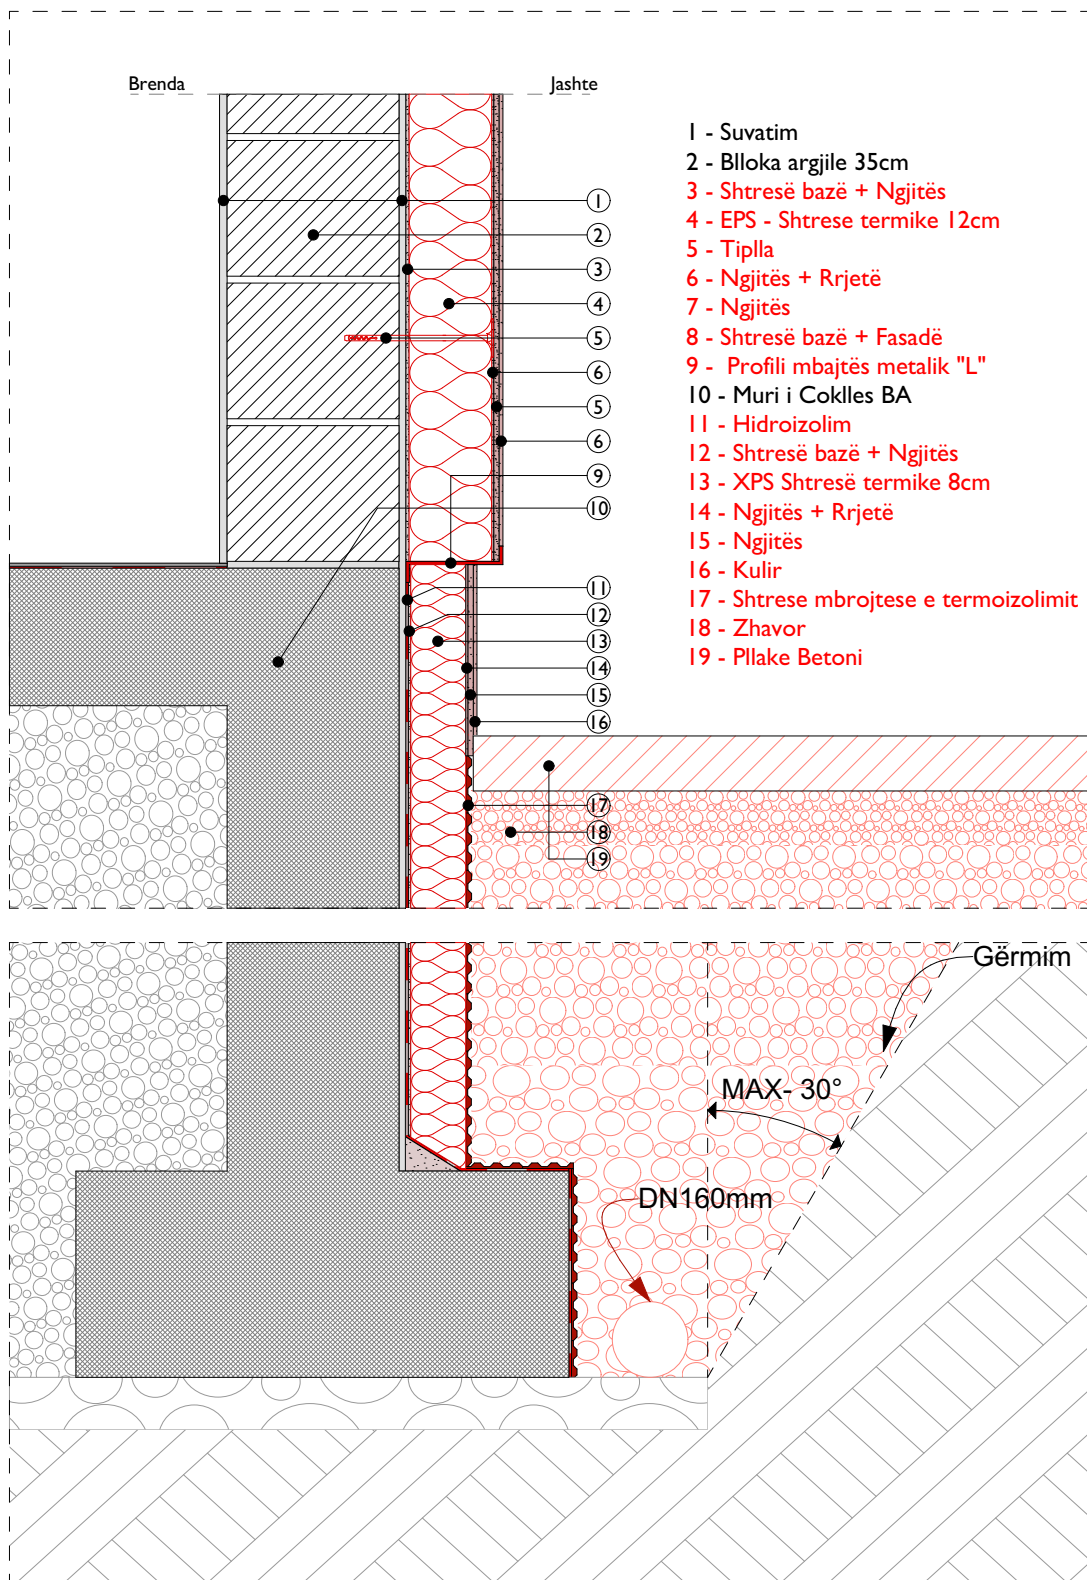

## C-01 Detali i Murit te cokulles



Emri i Projektit: Consulting Company for Development of detailed energy audit reports, Detailed Designs, Technical Specification			Përpjesa 1:11	Nr.i vizatimit A.17	Vula
Financuar nga: <div><div><b>FKEE</b> FOND I KOSOVËS PËR EFICIENCË TË ENERJISË KOSOVO ENERGY EFFICIENCY FUND</div></div>	Projekti Kryesor	Arkitektura	Vizatuar nga: D.S, L.M	Kontrolluar nga: Xh.G.	
Projektuar nga: <div><div><div>DESIGN CONSTRUCTION PROJECT MANAGEMENT TECHNICAL CONSULTING</div></div><div><b>ALB-ARCHITECT</b> PROJEKTIM NDERTIM MENAXHIM TË PROJEKTI KONSULTIME TEKNIKE</div></div>	Emri i objektit: Shkolla Teknike" Skender Luarasi" Suhareke		Vendi: Suharekë	Data : Shkurt 2024	
	Titulli i vizatimit Detali i Murit te cokulles C-01		Formati i fletës: A4	Nënshkrimi	