


PRERJA A-A

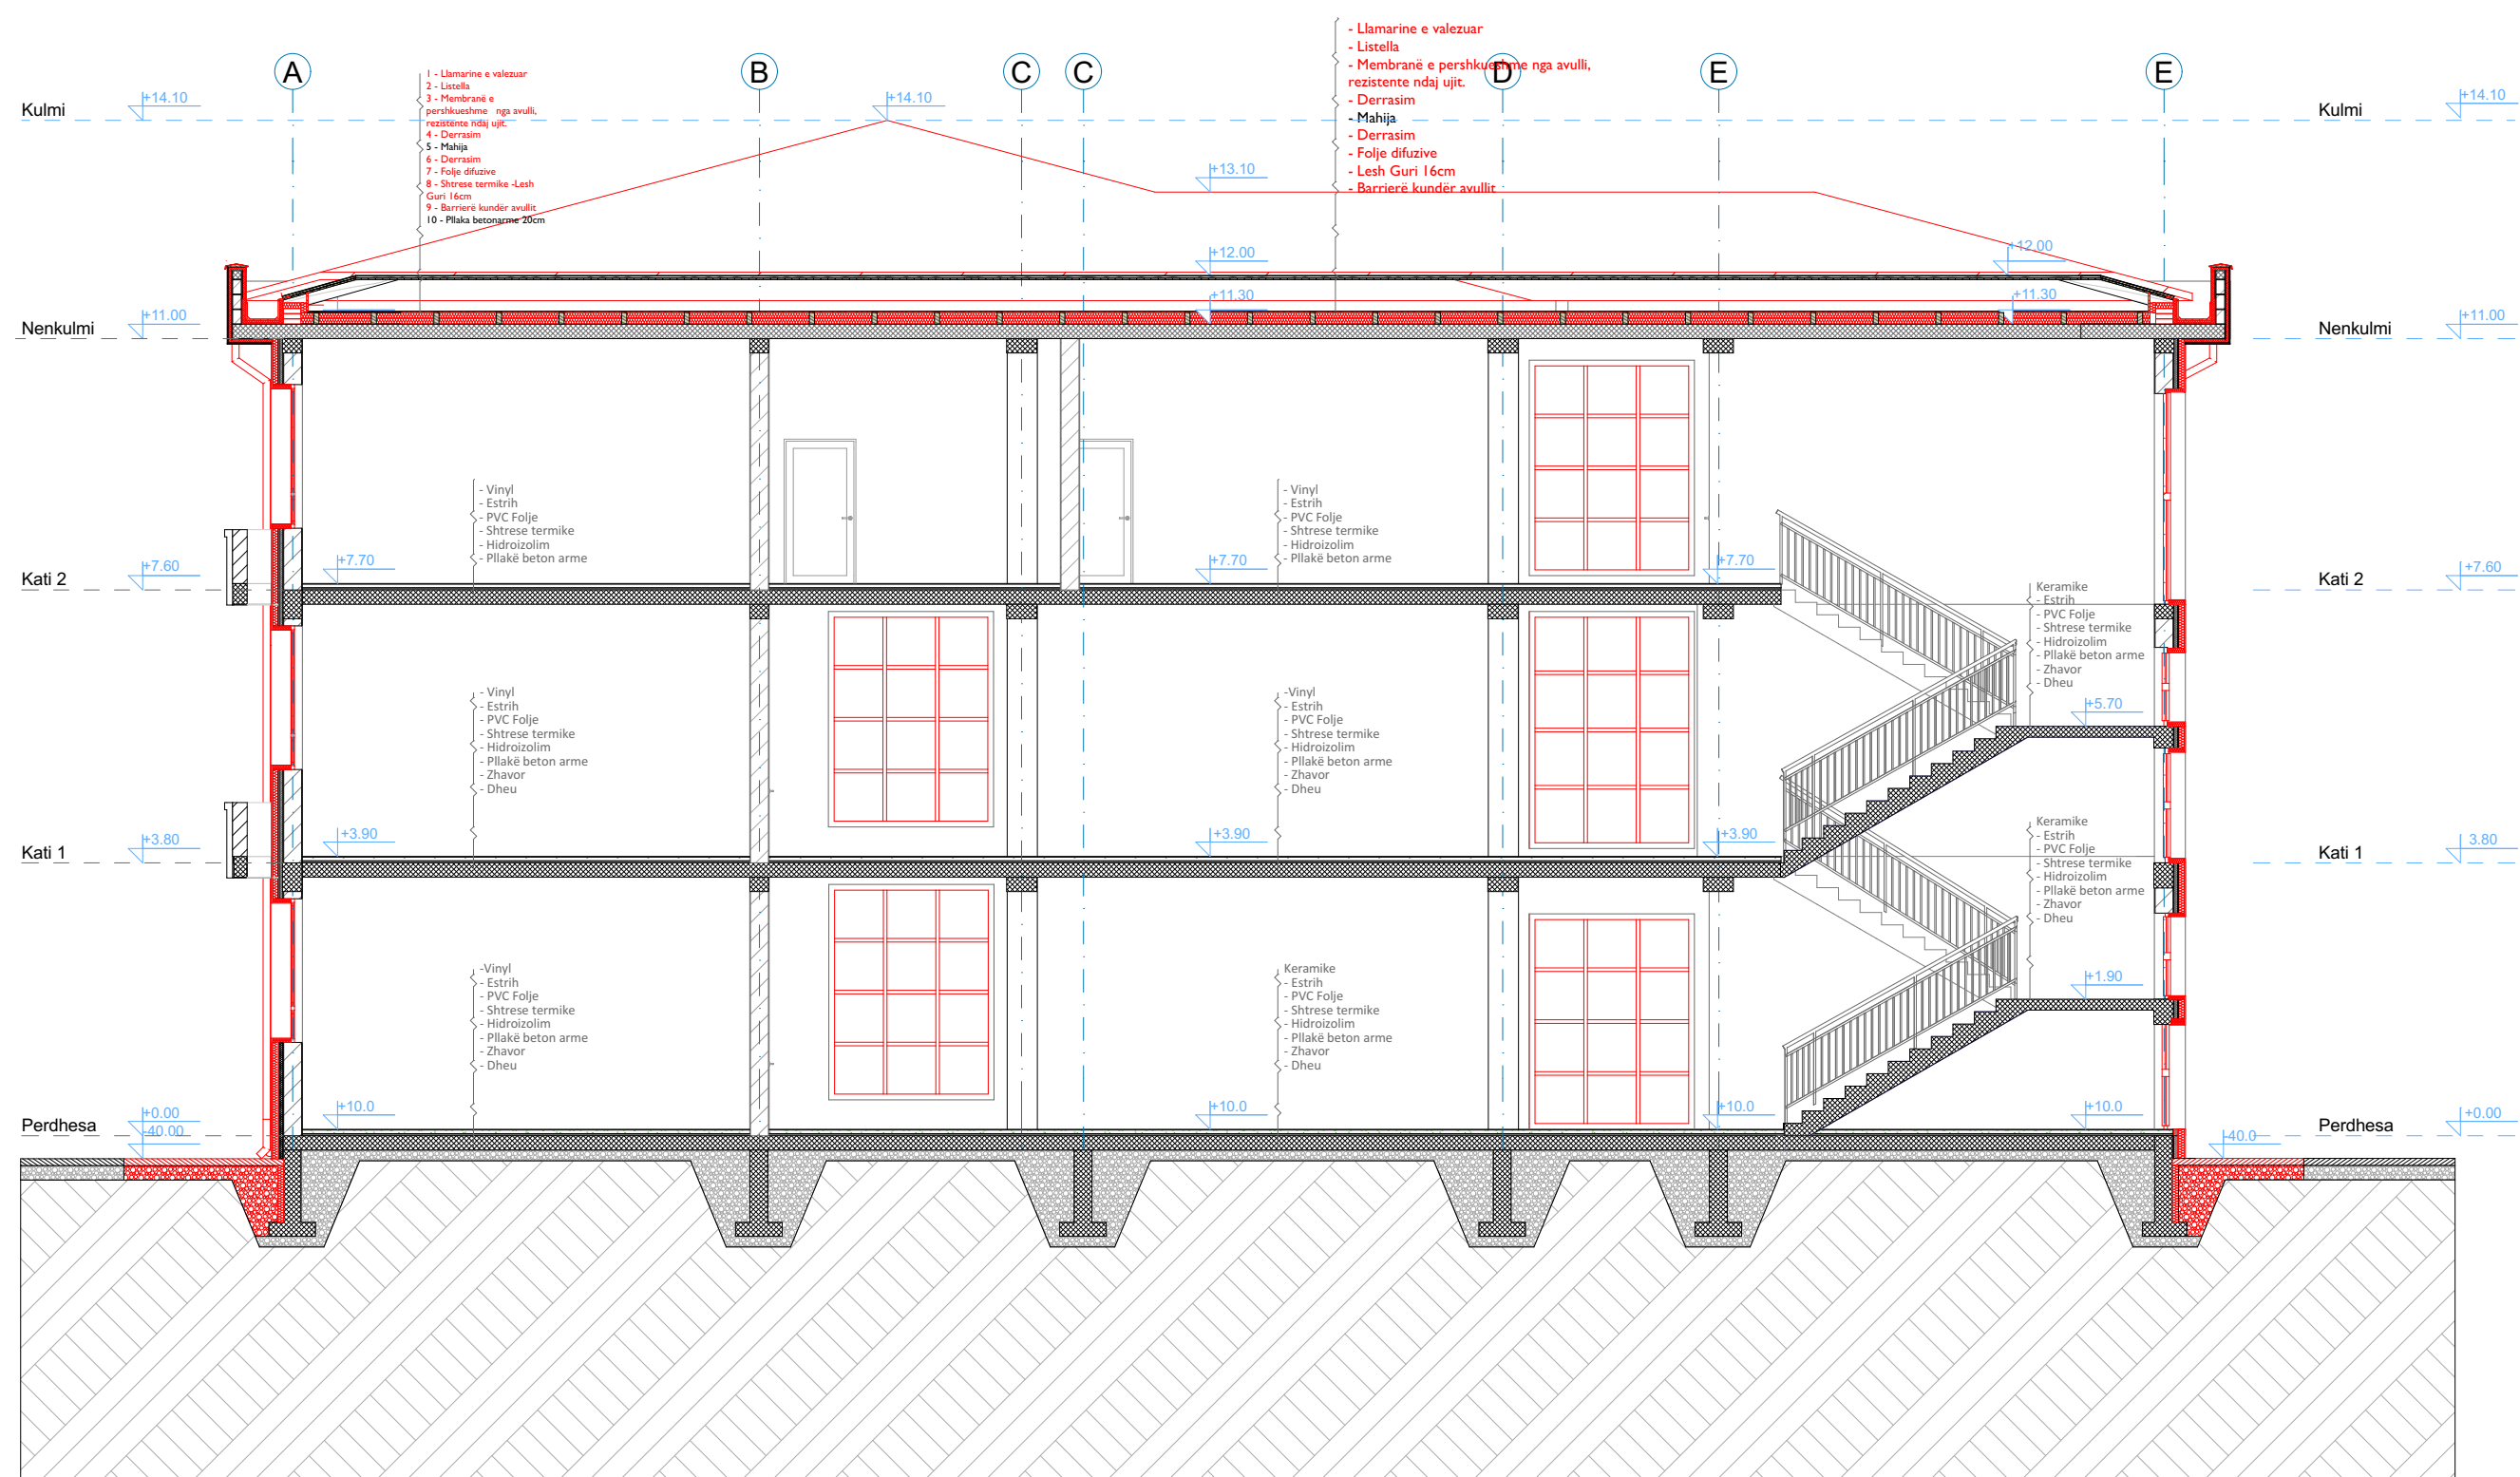

PRERJA B-B

Emri i Projektit:

Kompani konsultente për hartimin e raporteve të hollësishme të auditimit energjetik, dizajneve të hollësishme dhe specifikimeve teknike, mbikëqyrjen e punëve ndërtimore, komisionimin duke përfshirë mbikëqyrjen në adresimin e defekteve gjetë përueshës së garancisë së punimeve, për implementimin e masave të EE në ndërtimet shumë-banorëse (sociale) komunale me numër identifikues VET-FKEE2020-23-3696-2-1-1.

Financuar nga:

FKEE
FONDI I KOSOVËS PËR EFICIENCËN E ENERGJISË
KOSOVOAN FUND FOR ENERGETIC EFFICIENCY FUND

Projektuar nga:

DESIGN
CONSTRUCTION
PROJECT MANAGEMENT
TECHNICAL CONSULTING

PROJEKTI
NDËRTIM
MENAXHIM I PROJEKTI
KONSULTIME TEKNIKE

Struja "Iva Kostov" Sh.p. Kthimi të shërbimeve nga shërbimet teknike dhe shërbimet teknike

Projekti Kryesor

Arkitektura

Emri i objektit:

Shkolla Teknike" Skender Luarasi"
Suhareke

Titulli i vizatimit

Prerja A-A, Prerja B-B
(Propozimi)

Përpjesa	Nr. i vizatimit	Vula
1:10, 1:100	A.11	
Vizatuar nga:	Kontrolluar nga :	
D.S, L.M	Xh.G.	
Vendi:	Data :	Nënshkrimi
Suharekë	Dhjetor 2023	

Formati i fletës:

A1