


R-02 Detali i Kulmit

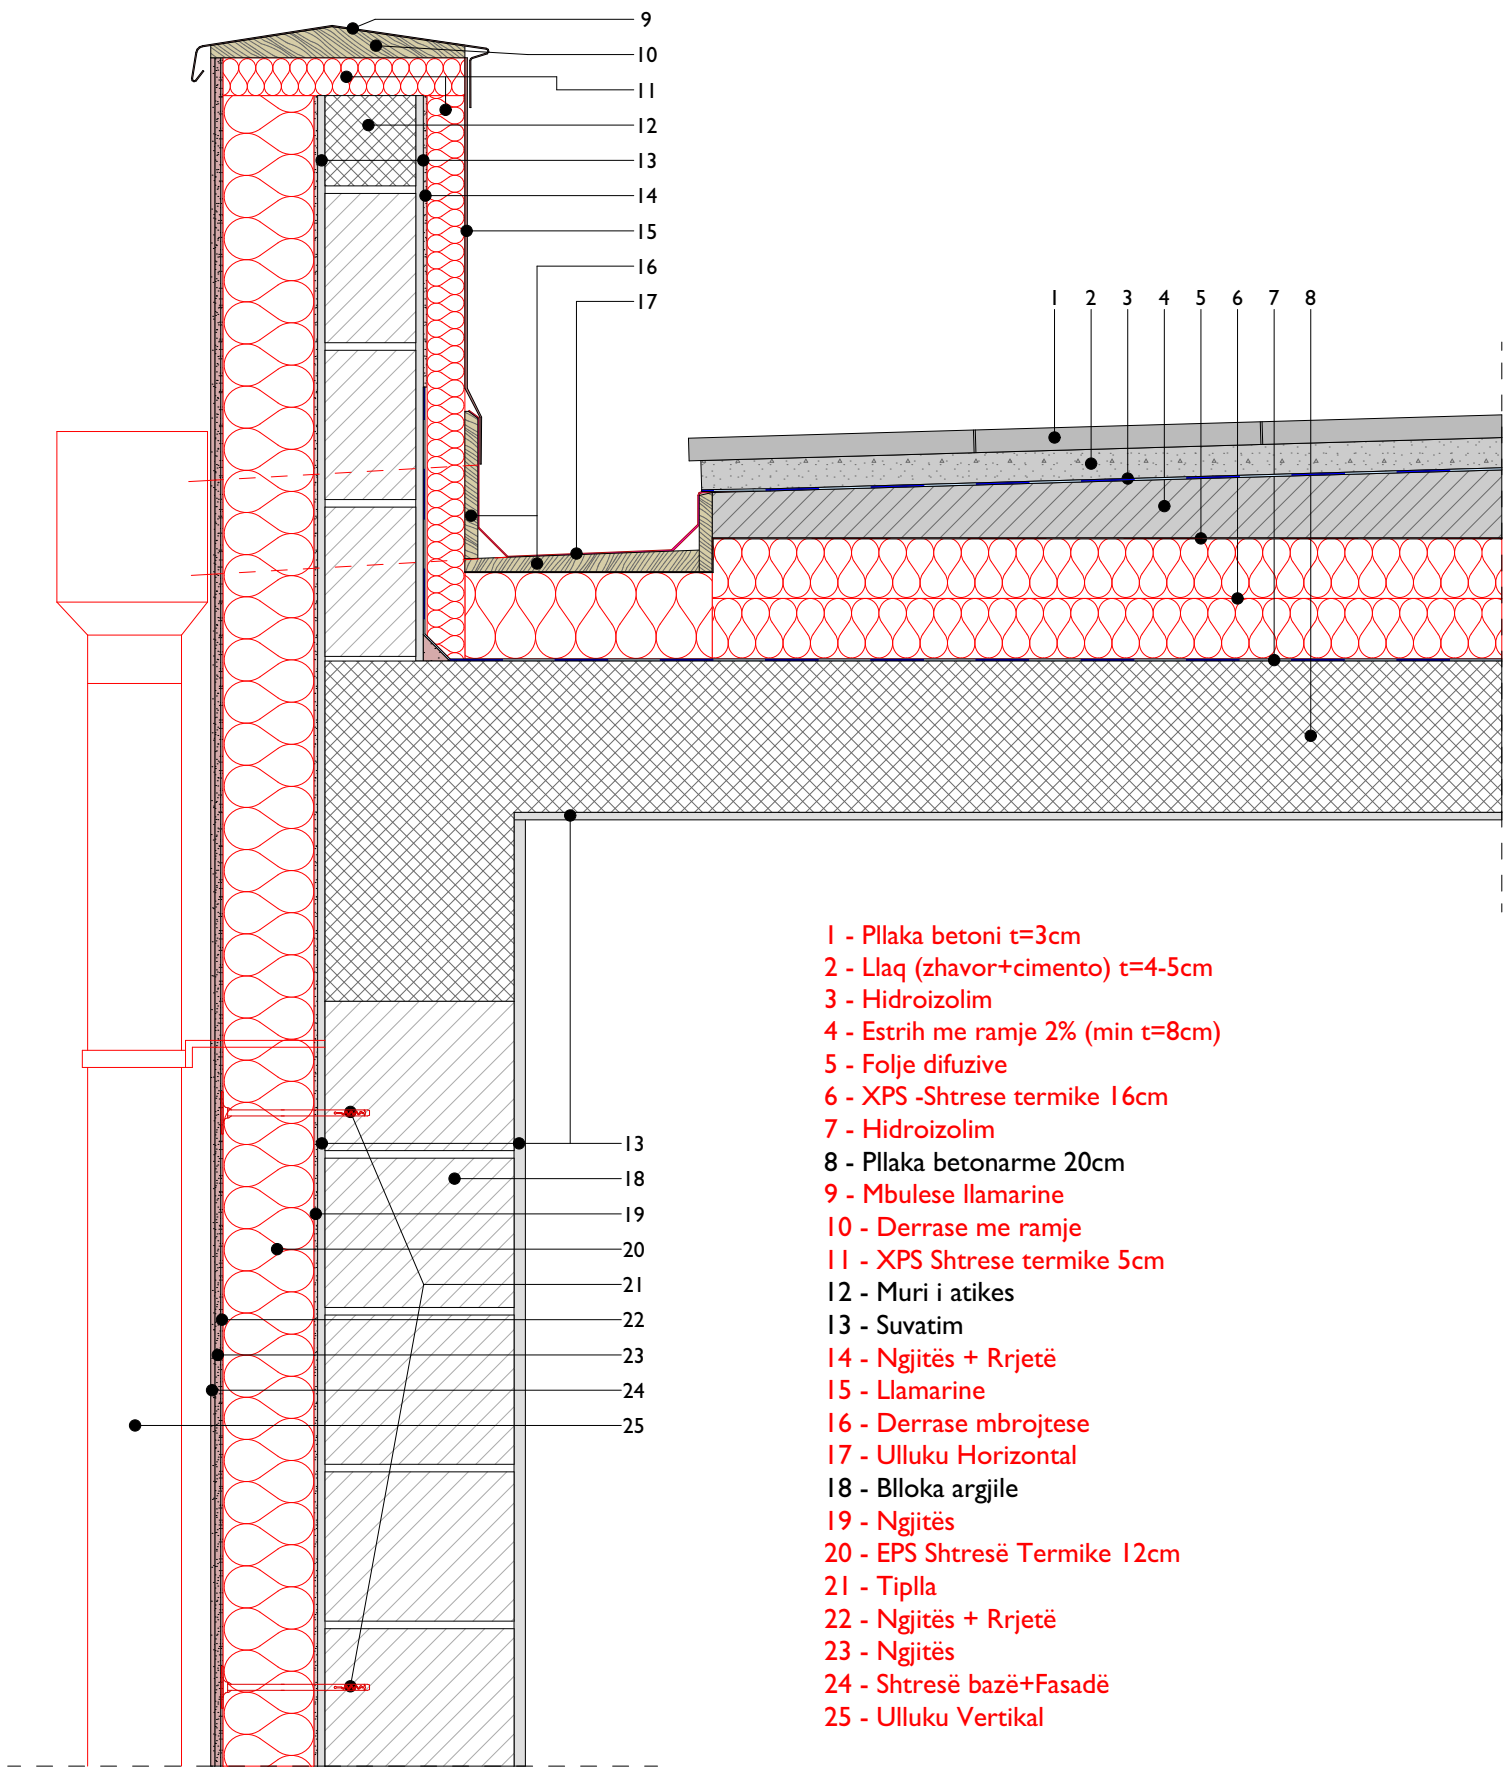

Emri i projektit:
Consulting Company for Development of
detailed energy audit reports, Detailed
Designs, Technical Specification



Projekti Kryesorë

Arkitektura



Emri i Projektit
SHFMU "Shkëndija"

Titulli i vizatimit
Detali i Kulmit

Përpjesa 1:10	Nr.i vizamit A.19	Vula
Vizatuar nga: B.B	Kontrolluar nga : Xh.G.	
Vendi: Suharekë	Data : Shkurt 2024	Nënshkrimi
Forma i fletës : A3		