


Prerja A-A

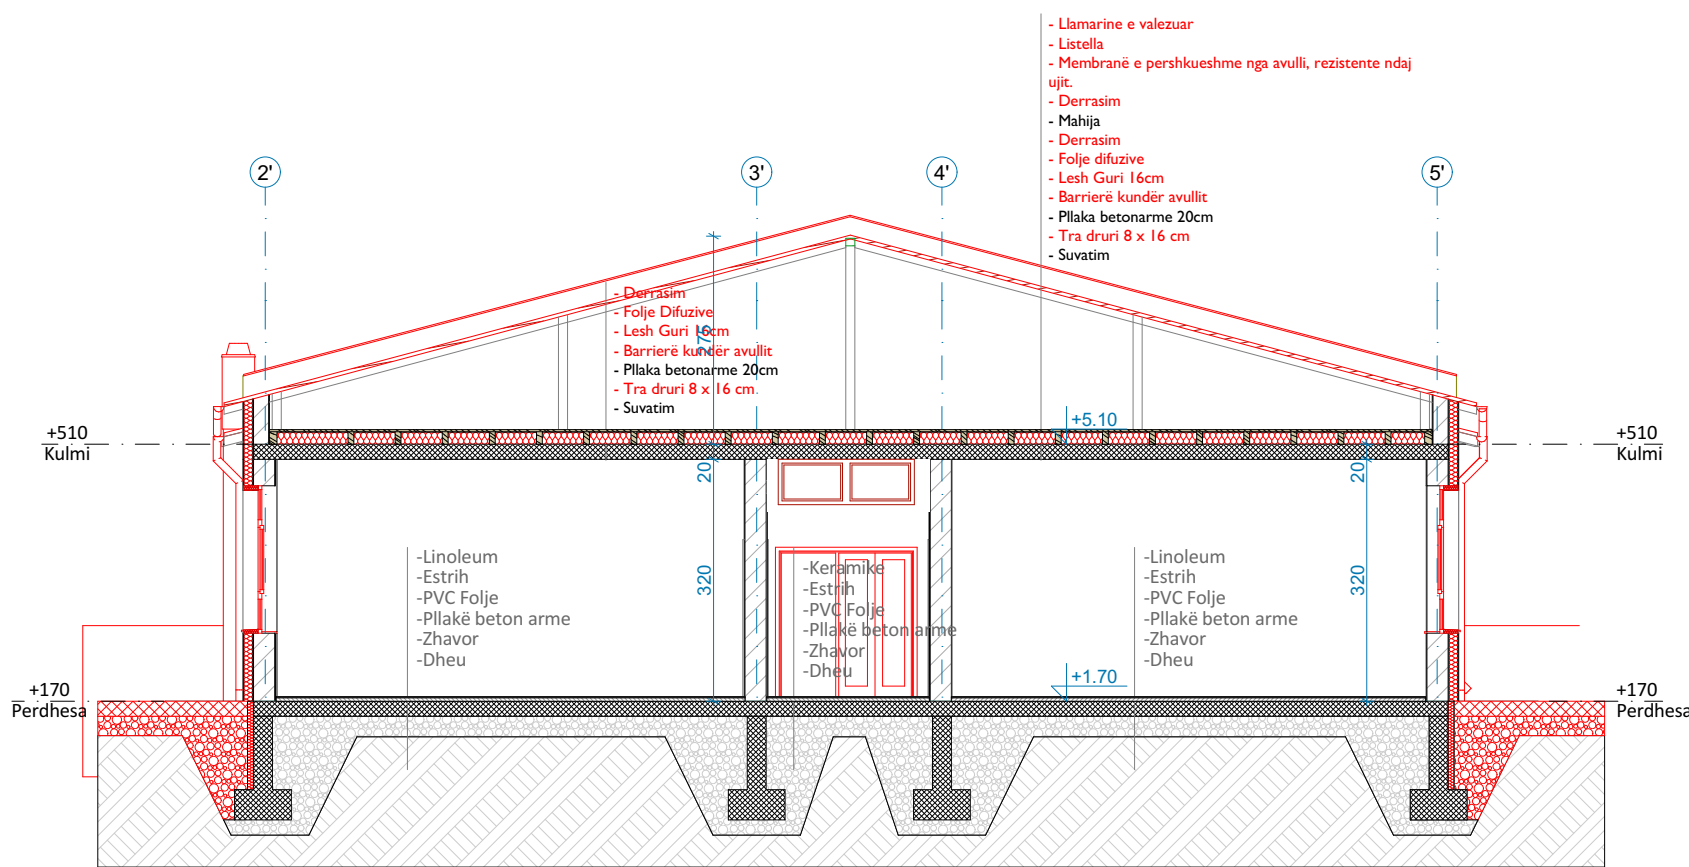

Prerja B-B

Shtresat ekzistuese

Shtresat e reja

Përshkrimi i Renovimit	
	Izolimi termik i ri
	Dritaret e reja (të shtuara)
	Dyert e reja (të shtuara)
	Renovimi i kulmit

Project name: / Emri i Projektit:		
Consulting Company for Development of detailed energy audit reports, Detailed Designs, Technical Specification		
Financuar nga:		
	<div>FKEE</div> <div>FONDI I KOSOVËS PËR EFICIENCË TË ENERGJISË KOSOVSKE FOND ZA ENERGETSKU EFIKASNOST KOSOVO ENERGY EFFICIENCY FUND</div>	
Projektuar nga:		
<div><div>PROJEKTIM MENAXHIM I PROJEKTIT KONSULTIME TEKNIKE</div><div>DESIGN PROJECT MANAGEMENT TECHNICAL CONSULTING</div><div>ALB-Architect</div></div> <div>Rruga Isa Kastrati Nr.9, Prishtinë, Tel: 038 220 973, info@albarchitect.com, www.albarchitect.com</div>		
Projekti Kryesor		
Arkitektura		
		
Emri i objektit:		
SHFMU "Hamit Sejdiu"		
Titulli i vizatimit		
Prerja A-A dhe B-B (Propozimi)		
Përpjesa	Nr. i vizatimit	Vula
1:100	A 07	
Vizatuar nga:	Kontrolluar nga :	
L.M	Xh.G	
Vendi:	Data :	Nënshkrimi
Podujeve	Shkurt 2024	
Formati i fletës:		
A2		