


C-01 Detali i Murit te cokulles

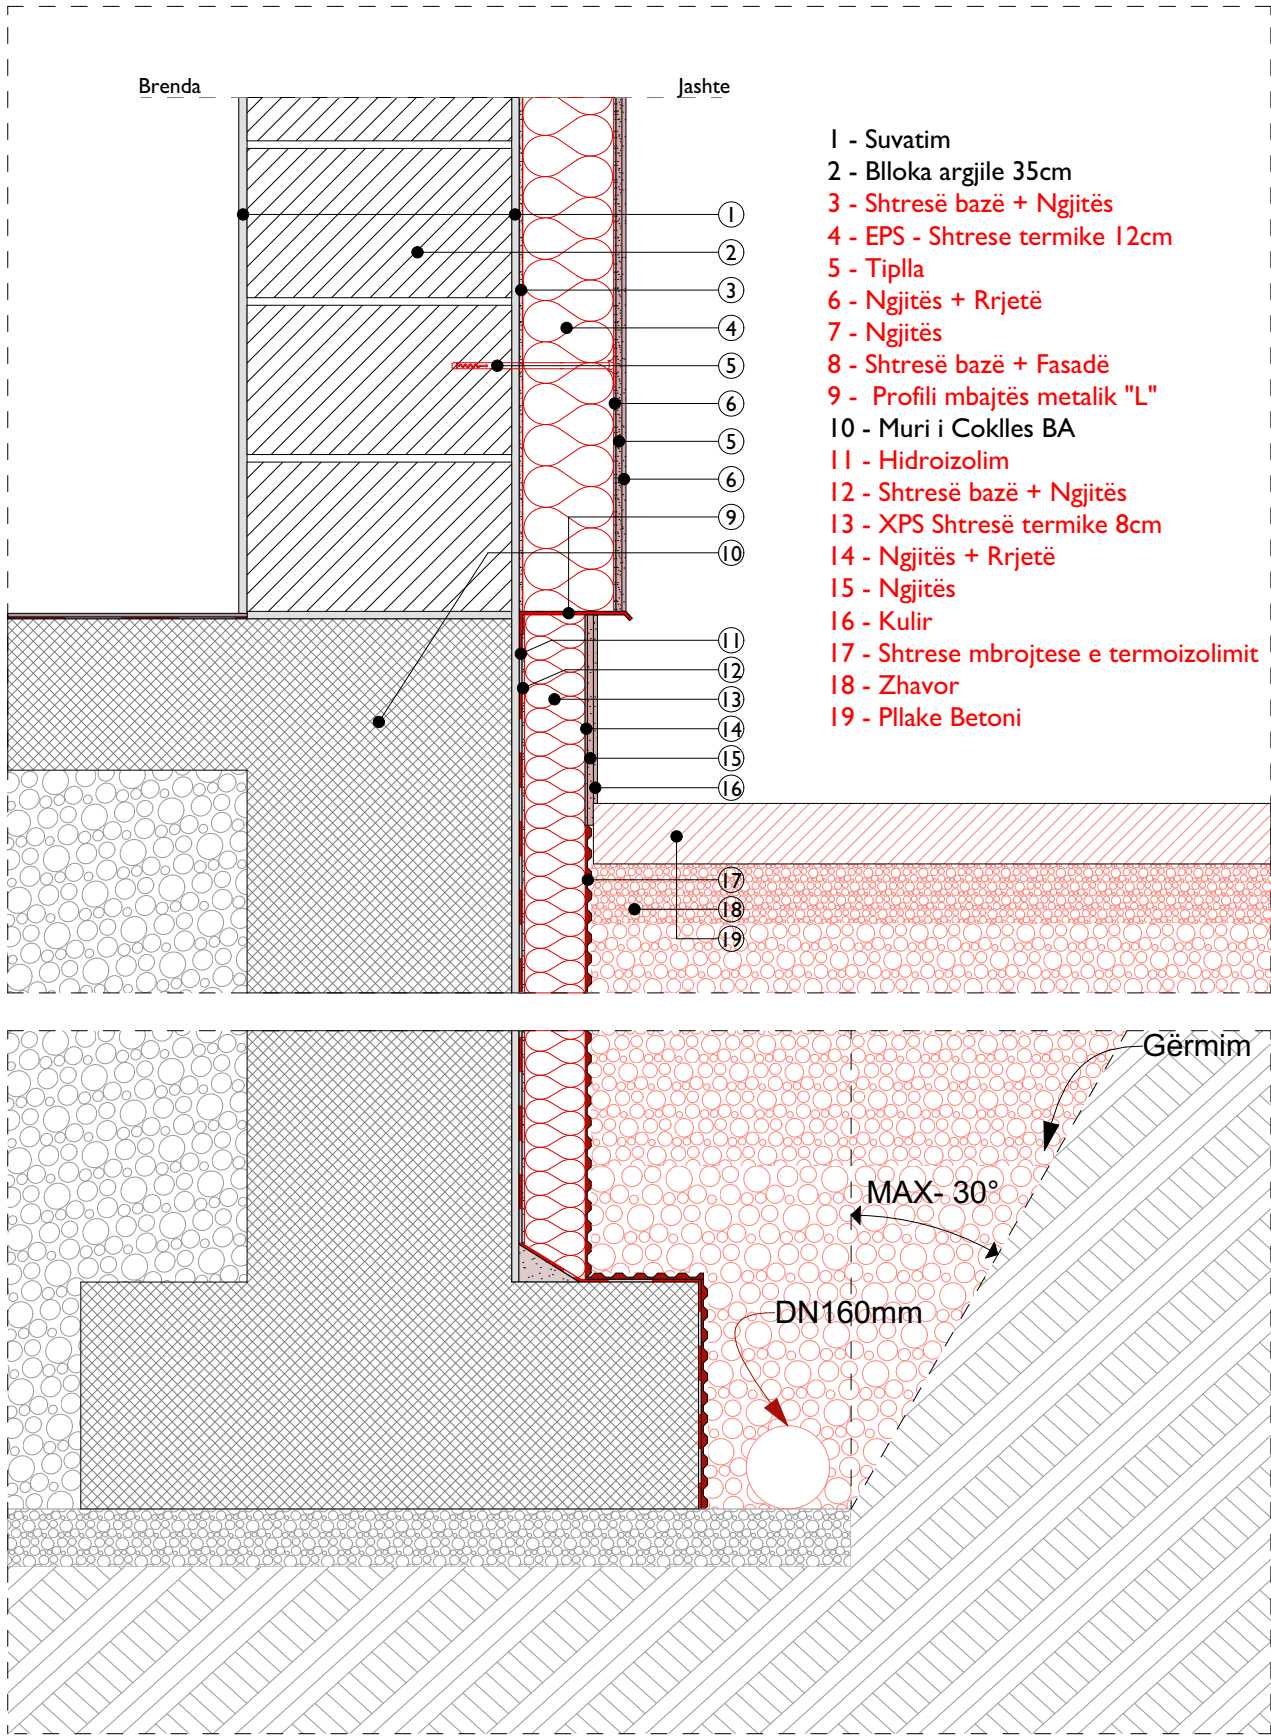

Project name:/Emri i Projektit:

Consulting Company for Development of detailed energy audit reports, Detailed Designs, Technical Specification

Financuar nga:



FKEE
FONDI I KOSOVËS PËR EFIÇIENCË TË ENERGJISË
KOSOVSKI FOND ZA ENERGETSKU EFIKASNOST
KOSOVO ENERGY EFFICIENCY FUND

Projektuar nga:



Projekti Kryesor

Arkitektura



Emri i objektit:

SHFMU "Hamit Sejdiu"

Titulli i vizatimit

Detali i murit te Coklles C-01

Përpjesa	Nr.i vizatimit	Vula
1:10	A 14	
Vizatuar nga:	Kontrolluar nga :	
L.M	Xh.G	
Vendi:	Data :	Nënshkrimi
Podujeve	Shkurt 2024	

Formati i fletës:

A3