


PRERJA A-A

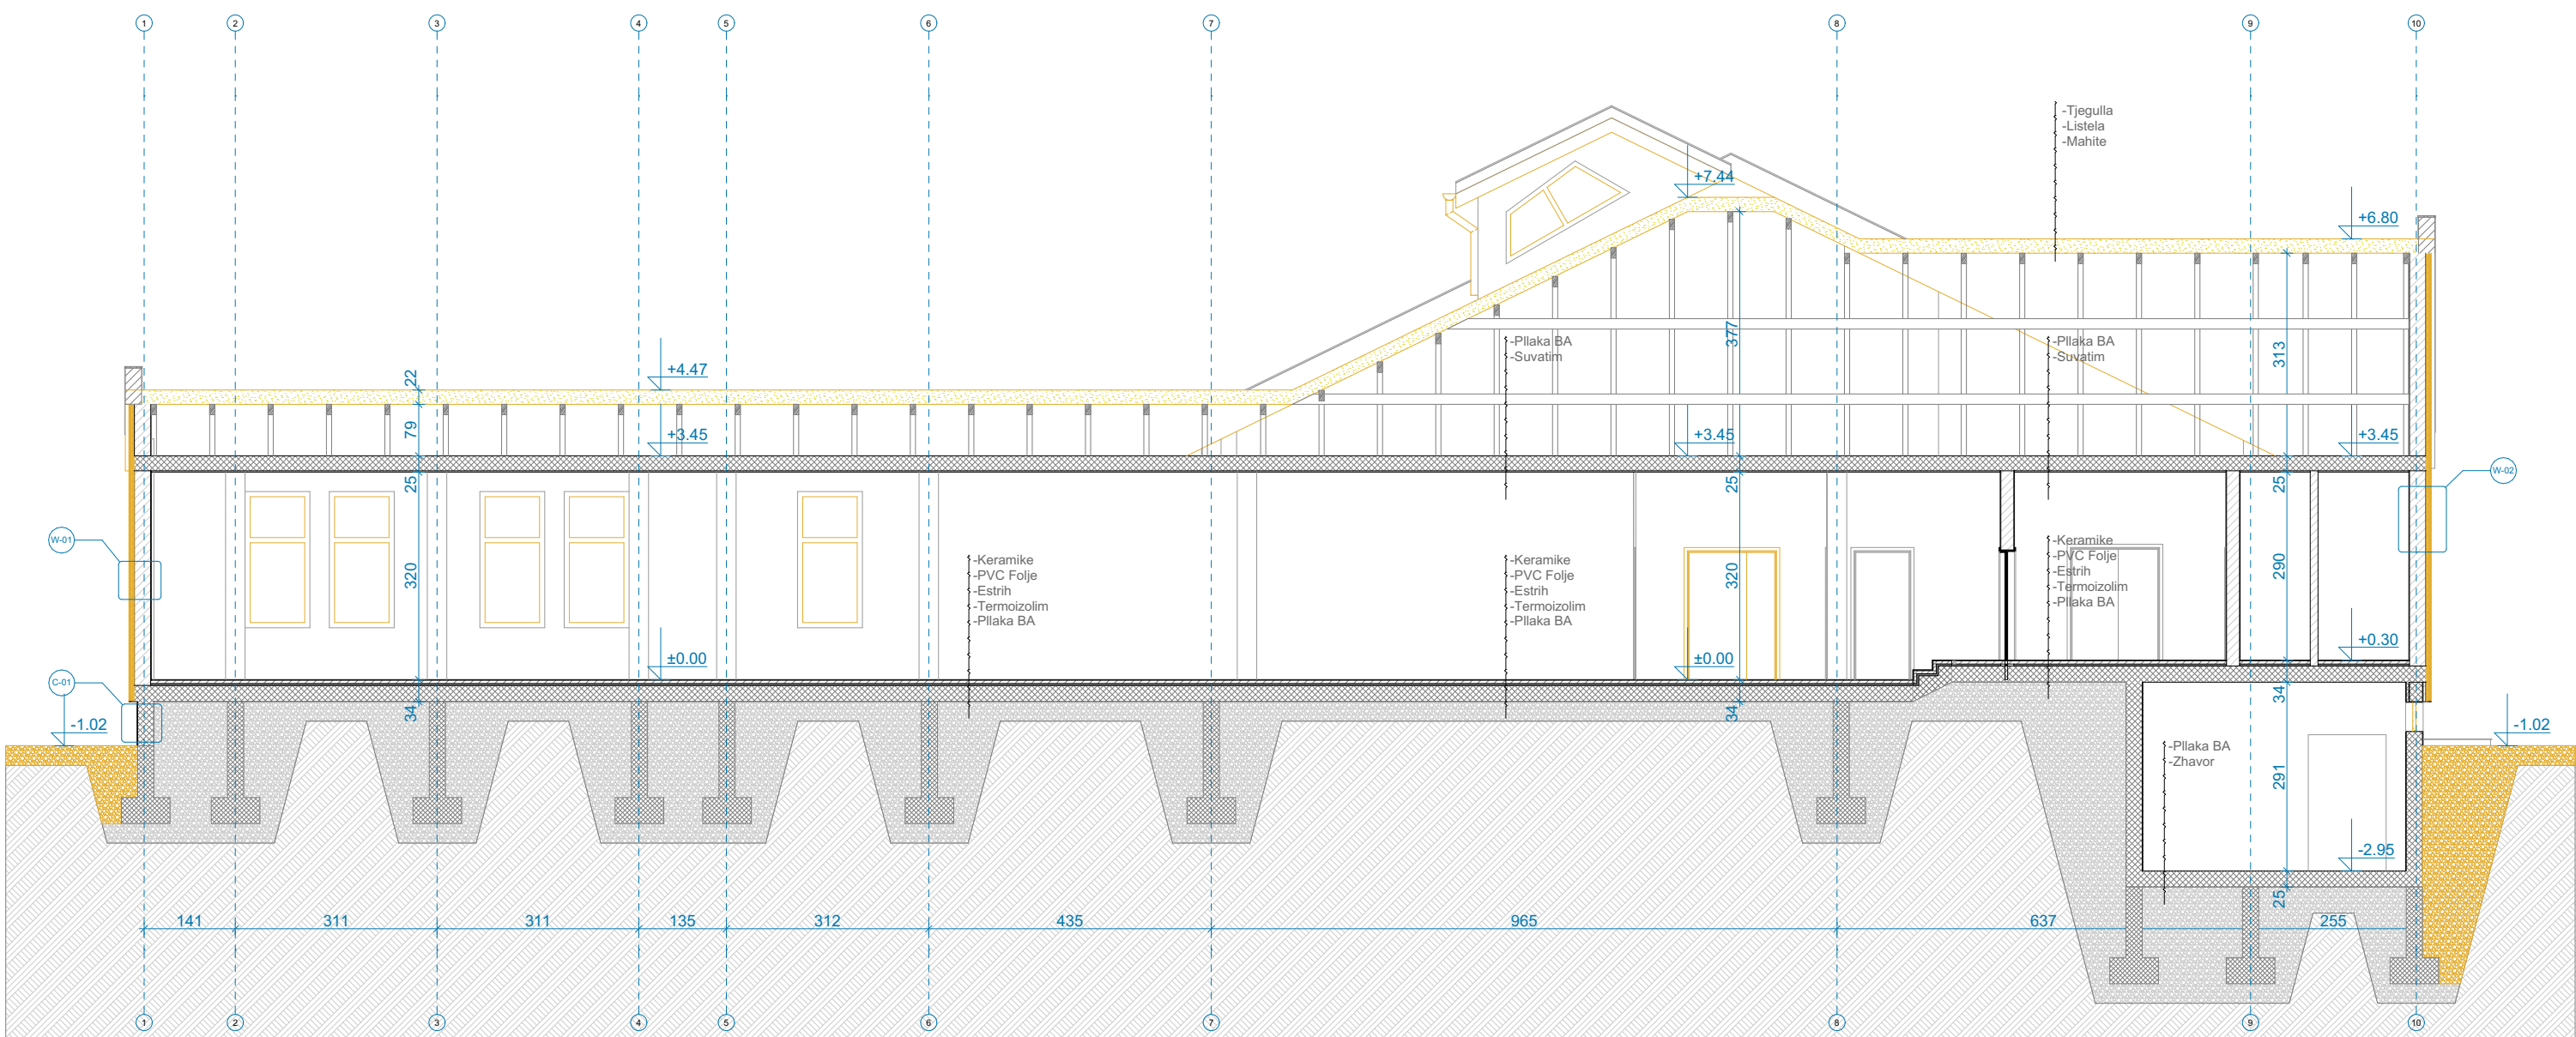

PRERJA B-B

Emri i Projektit: Consulting Company for Development of detailed energy audit reports, Detailed Designs, Technical Specification		
Financuar nga:  FKEE FONDI I KOSOVËS PËR EFICIENCË TË ENERGISË KOSOVO FUND FOR ENERGY EFFICIENCY		
Projektuar nga:  ALB Architect PROJEKTIM MENAXHIM I PROJEKTIT KONSULTANCË TËNËNIKE DESIGN PROJECT MANAGEMENT TECHNICAL CONSULTING Rruga Isa Mustafa 10, Prishtine, Tel: +381 10 421 474, info@albarchitect.com, www.albarchitect.com		
Projekti Kryesor		
Arkitektura		
		
Emri i objektit: SHFMU "Shefki Kuleta"		
Titulli i vizatimit Prerja A-A & B-B (Demolim)		
Përpjesa 1:100	Nr. i vizatimit A.08	Vula
Vizatuar nga: L.SH.	Kontrolluar nga : Xh.G	
Vendi: Podujeve	Data : Shkurt 2024	Nënshkrimi
Formati i fletës: A1		