


R-04 Detali i Kulmit

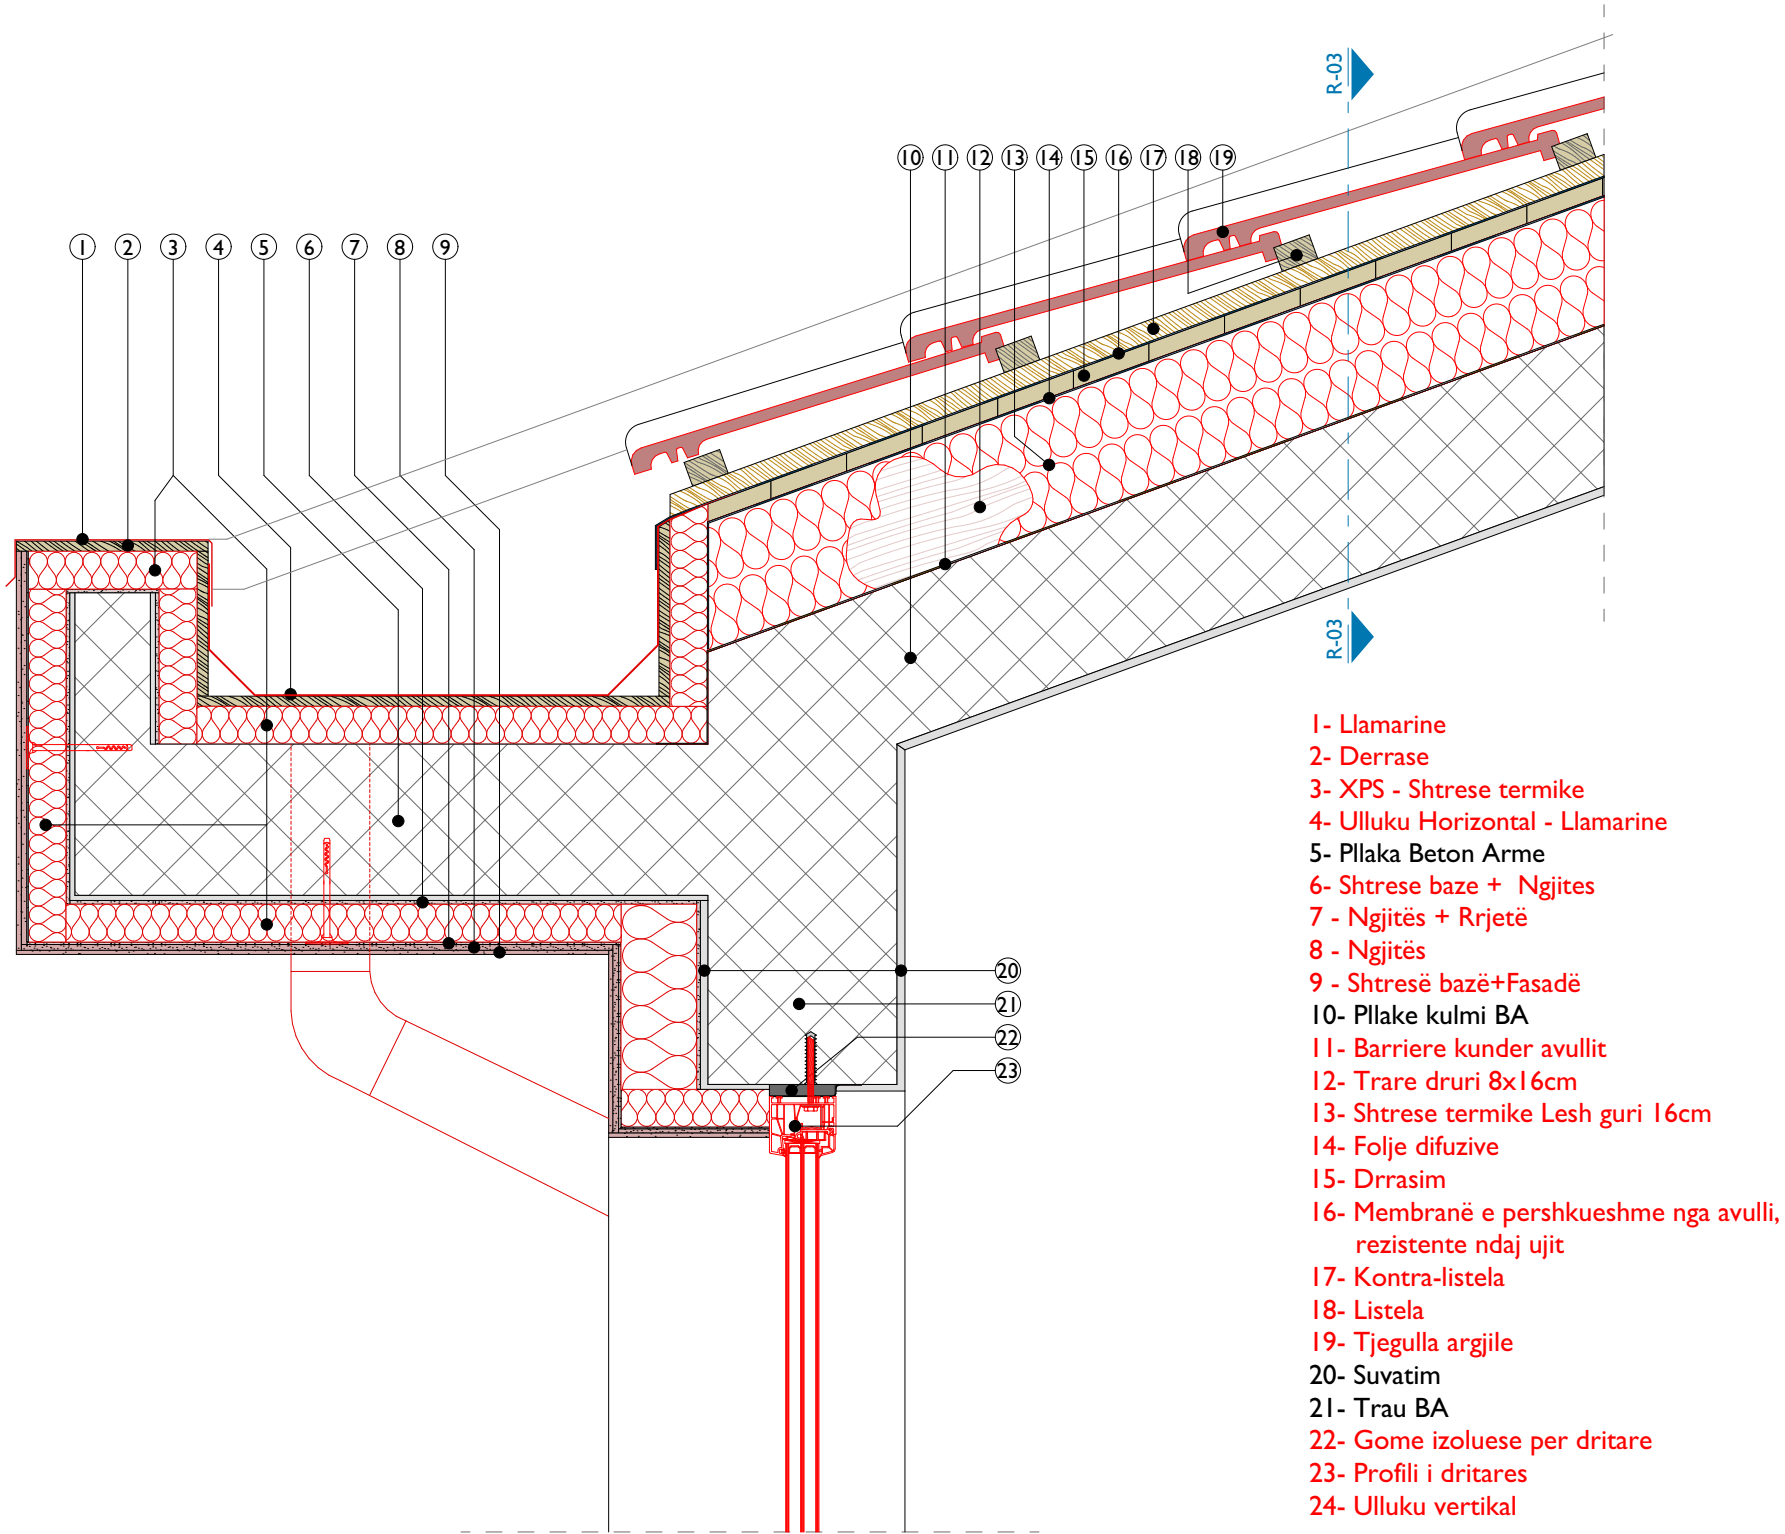

Emri i Projektit:

Consulting Company for Development of detailed energy audit reports, Detailed Designs, Technical Specification

Financuar nga:



FKEE
FONDI I KOSOVËS PËR EFIÇIENCË TË ENERGJISË
KOSOVSKI FOND ZA ENERGETSKU EFIKASNOST
KOSOVO ENERGY EFFICIENCY FUND

Projektuar nga:



Projekti Kryesor

Arkitektura



Emri i objektit:

SHFMU "Shtjefen Gjeqovi"

Titulli i vizatimit

Detali i Kulmit R-04

| | | |
|---------------|-------------------|------------|
| Përpjesa | Nr.i vizatimit | Vula |
| 1:10 | A.17 | |
| Vizatuar nga: | Kontrolluar nga : | |
| D.M | Xh.G | |
| Vendi: | Data : | Nënshkrimi |
| Lipjan | Shkurt 2024 | |

Formati i fletës:

A2