


C-01 Detali i Murit te cokulles

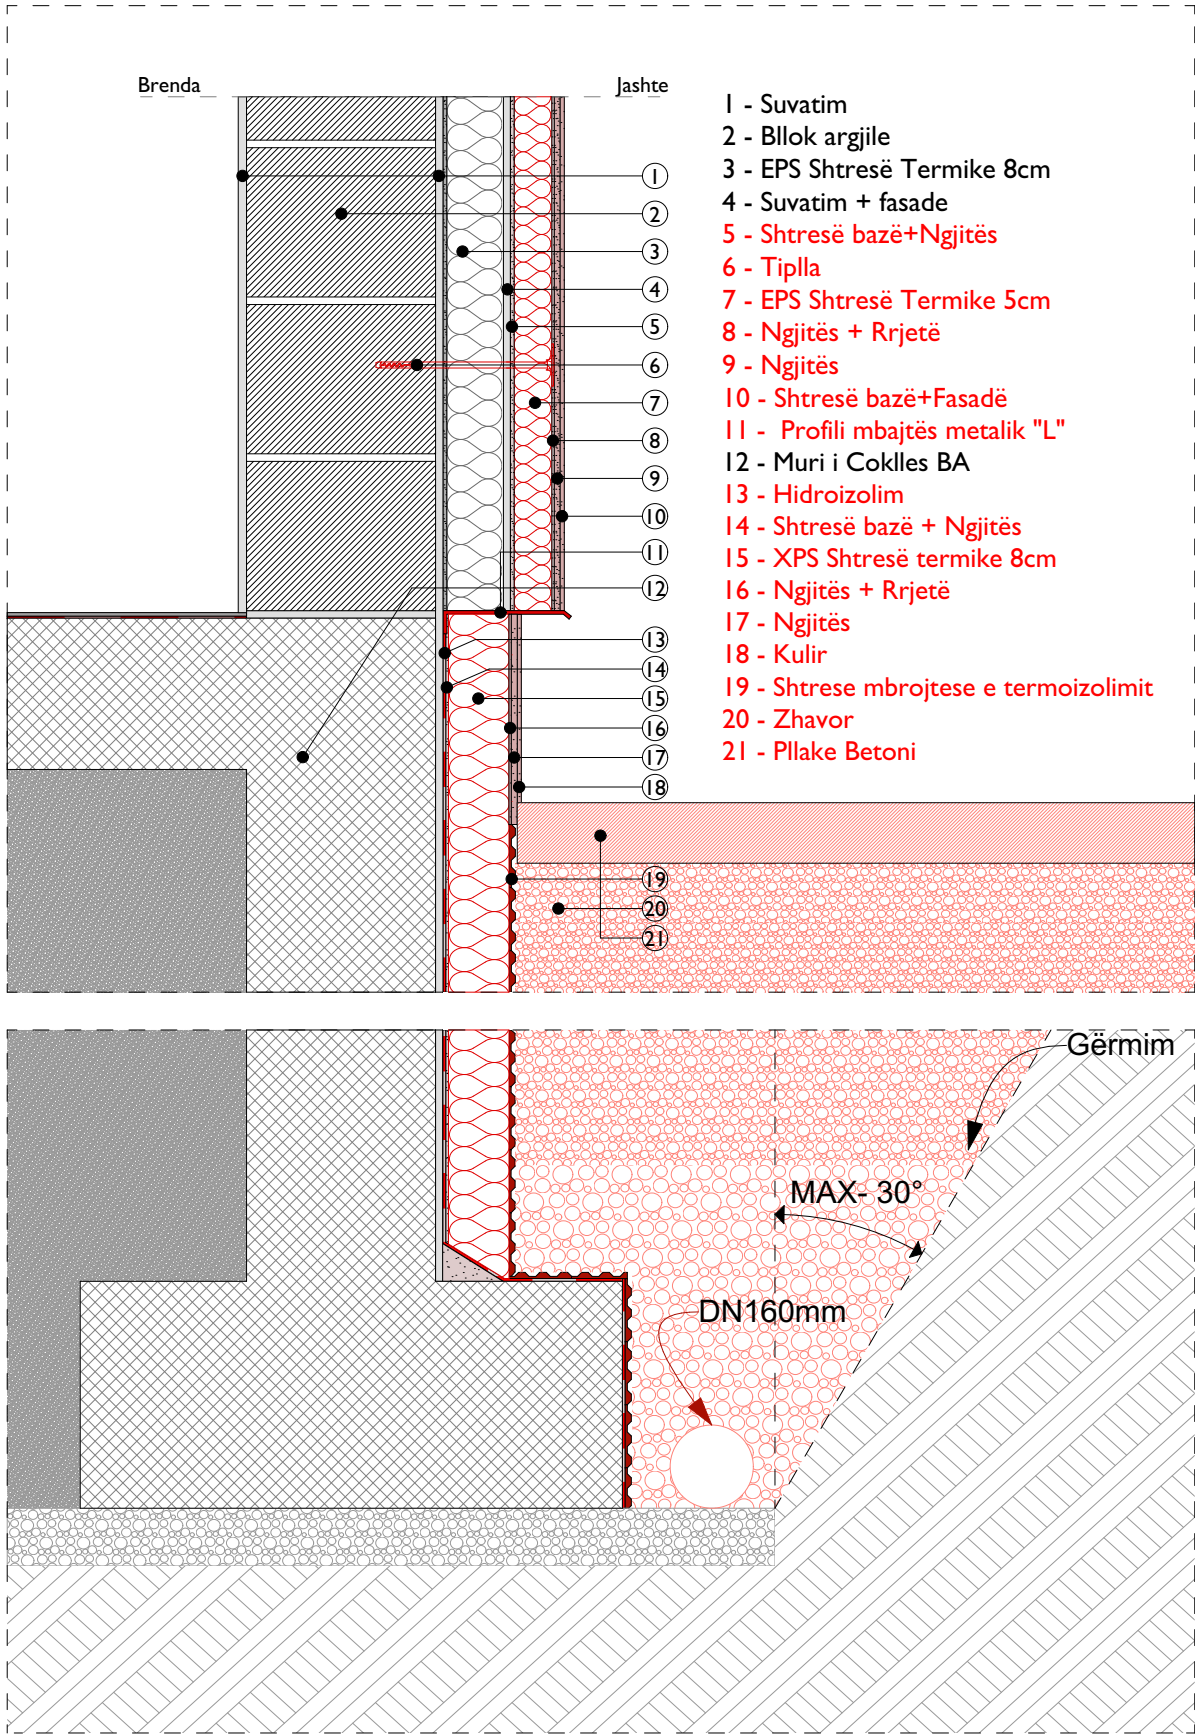

Emri i Projektit:

Consulting Company for Development of detailed energy audit reports, Detailed Designs, Technical Specification

Financuar nga:



Projektuar nga:



Projekti Kryesor

Arkitektura



Emri i objektit:

SHFMU "Emin Duraku"

Titulli i vizatimit

Detali i murit te Coklles

Përpjesa	Nr.i vizatimit	Vula
1:10	A.15	
Vizatuar nga:	Kontrolluar nga :	
L.SH.	Xh.G.	
Vendi:	Data :	Nënshkrimi
Shtime	Shkurt 2024	

Formati i fletës:

A3