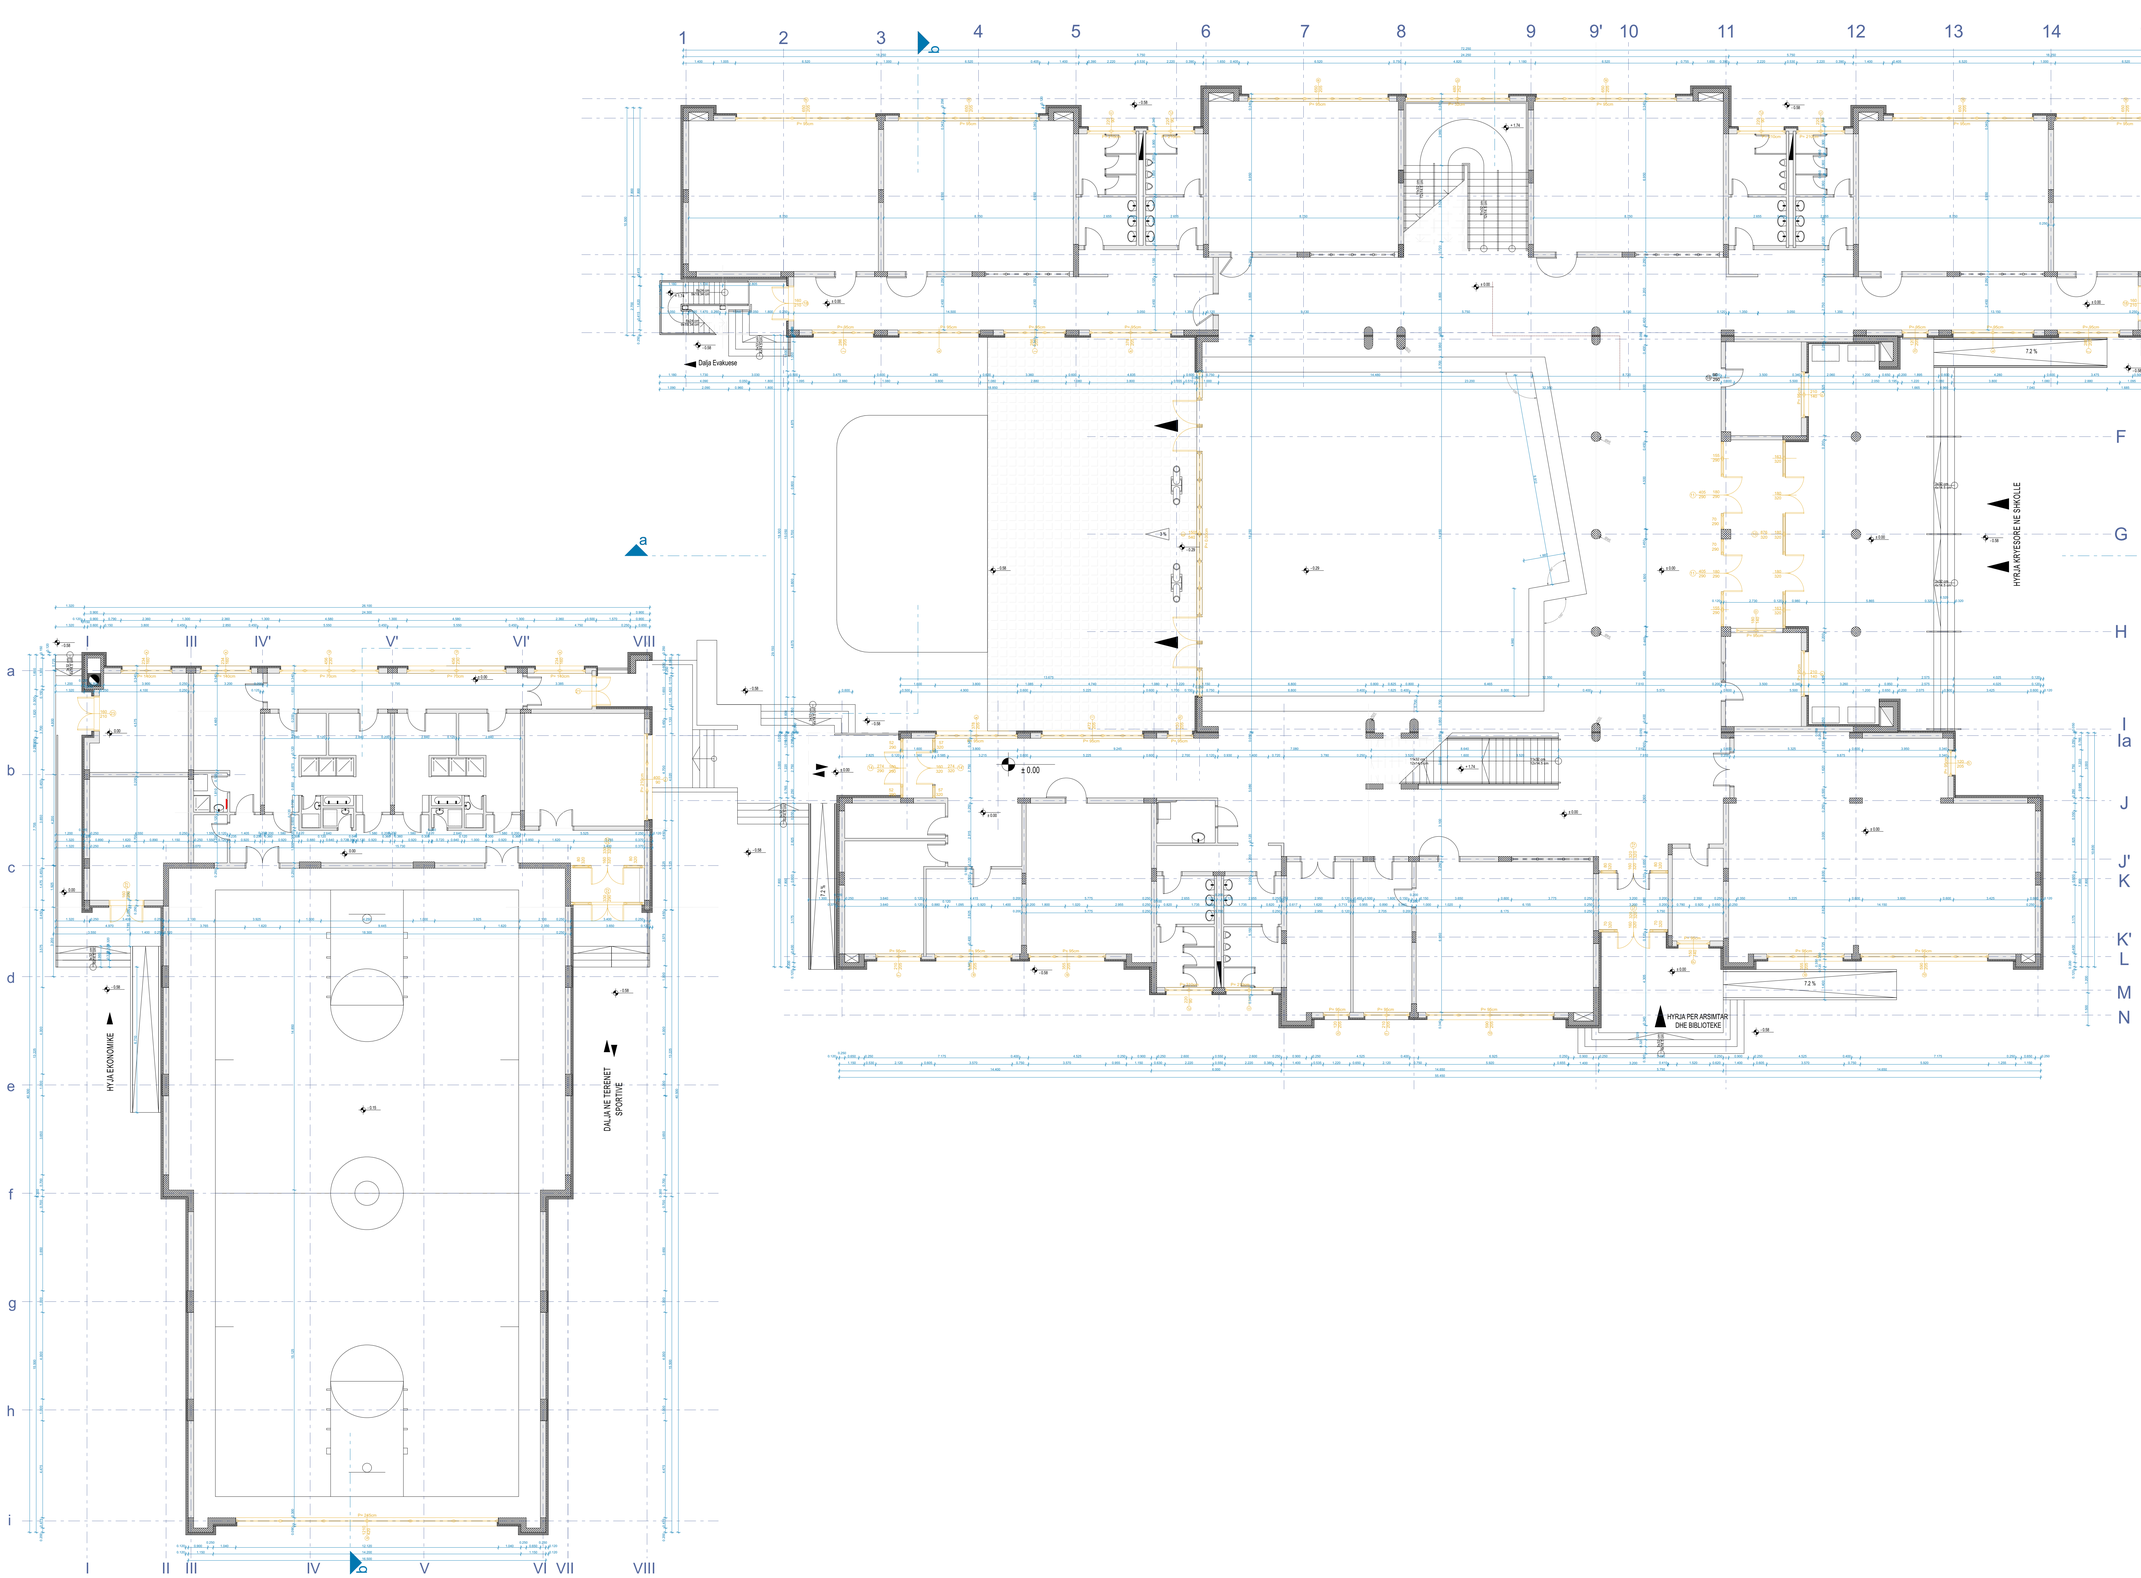

Project name:/Emri i Projektit:

Consulting Company for Development of detailed energy audit reports, Detailed Designs, Technical Specification

Financuar nga:

FKEE
FONDI I KOSOVËS PËR EFIQIENCË TË ENERGJISË
FOND ZA ENERGETSKU EFIKASNOST KOSOVA
KOSOVO ENERGY EFFICIENCY FUND

Projektuar nga:

PROJEKTIM MENAXHIM I PROJEKTIT KONSULTIME TEKNIKE
DESIGN PROJECT MANAGEMENT TECHNICAL CONSULTING
Pr.E-Architect
Rruga Hasbullah Sej e Reshtës Tel. +383 49 415 / 044 info.kosta@yahoo.com www.arkpunetore.com

Projekti Kryesor

Arkitektura

Emri i objektit:

SHMP "Naim Frasheri"

Titulli i vizatimit

Perdhesa (Demolimi)

Përjesa	*Nr.i vizatimit*	*Vula*
1:100	*A.02*	
Vizatuar nga: **KK**	*Kontrolluar nga :*	
Vendi: *Shtime*	*Data :* *Shkurt 2024*	*Nënshkrimi*

Formati i fletës:

A0