


Prerja A - A

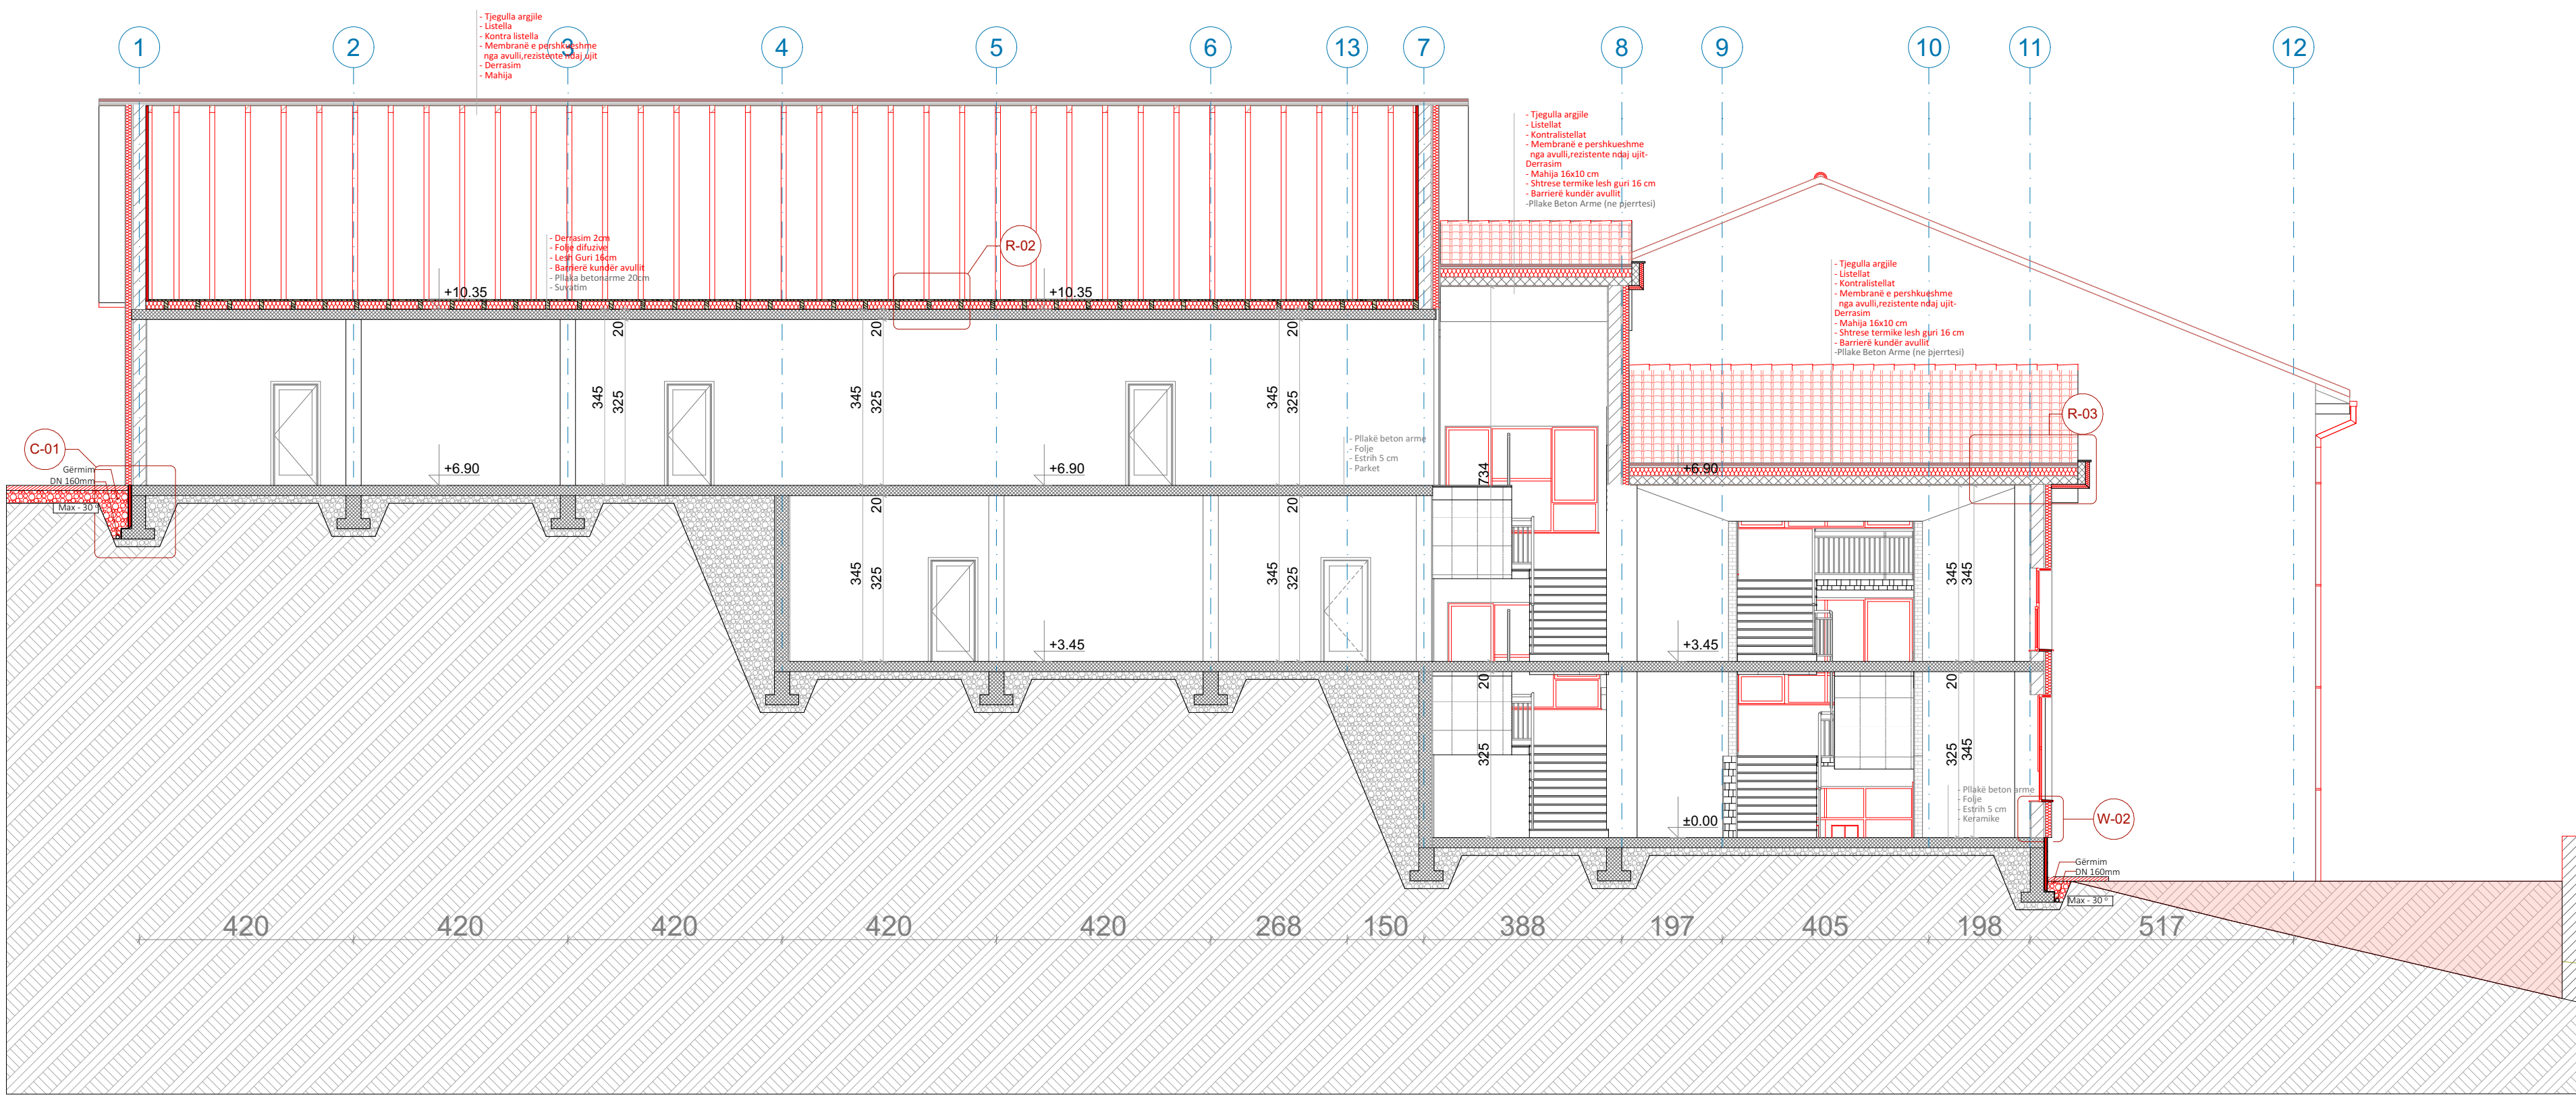

Prerja B - B

Shtresat ekzistuese
Shtresat e reja

Përshkrimi i Renovimit	
	Izolimi termik i ri
	Dritaret e reja (të shtuara)
	Dyert e reja (të shtuara)
	Renovimi i kulmit

Emri i Projektit:

Consulting Company for Development of detailed energy audit reports, Detailed Designs, Technical Specification

Financuar nga:

FKEE
FONDHI I KOSOVËS PËR EFICIENCË TË ENERJISË
KOSOVO ENERGY EFFICIENCY FUND

Projektuar nga:

PROJEKTIM
CONSTRUCTION
PROJECT MANAGEMENT
TECHNICAL CONSULTING
KONSULTIME TEKNIKE

Projekti Kryesor

Arkitektura

Emri i objektit:

SHFMU "Shtjefen Gjeqovi"

Titulli i vizatimit

Prerja A-A, B-B (Propozim)

Përpjesa	Nr. i vizatimit	Vula
1:100	A.11	
Vizatuar nga:	Kontrolluar nga :	
D.M	Xh.G	
Vendi:	Data :	Nënshkrimi
Lipjan	Shkurt 2024	

Formati i fletës:

A2